



STUDIO TECNICO RIMONDI
Architettura - Urbanistica
BOLOGNA - Via Fioravanti 57
tel. 051.355772
mail: str@studiorimondi.it
www.studiorimondi.com

COMUNE: SALA BOLOGNESE

OGGETTO: PROGETTO PER LA REALIZZAZIONE DI UN NUOVO COMPARTO RESIDENZIALE (Ambito ARS.SB.VIII) NELLA FRAZIONE SALA, A FREGIO DELLA VIA DON G. BOTTI

ACCORDO OPERATIVO (EX.ART. 38 LR 24/2017 E SS.MM.II.)

PROPRIETA': FUTURA COSTRUZIONI SRL
COMMITTENTE: FUTURA COSTRUZIONI SRL


PROGETTISTA: RIMONDI ARCH. GIACOMO
RIMONDI ARCH. MARCO

DIR. LAVORI: RIMONDI GEOM. GIAN PAOLO



DICHIARAZIONE CONFORMITA' PORTATORI HANDICAP	TAVOLA
PIANTE FABBRICATI LOTTO 1 E 3	AR.PDC.DC 02
DATA: 22/12/2020	SCALA: 1:100

PROTOCOLLO

A TERMINI DI LEGGE SI RISERVA LA PROPRIETA' DI QUESTO DISEGNO

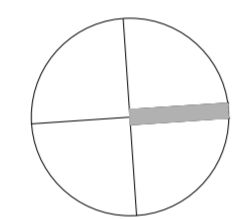

lotto 2

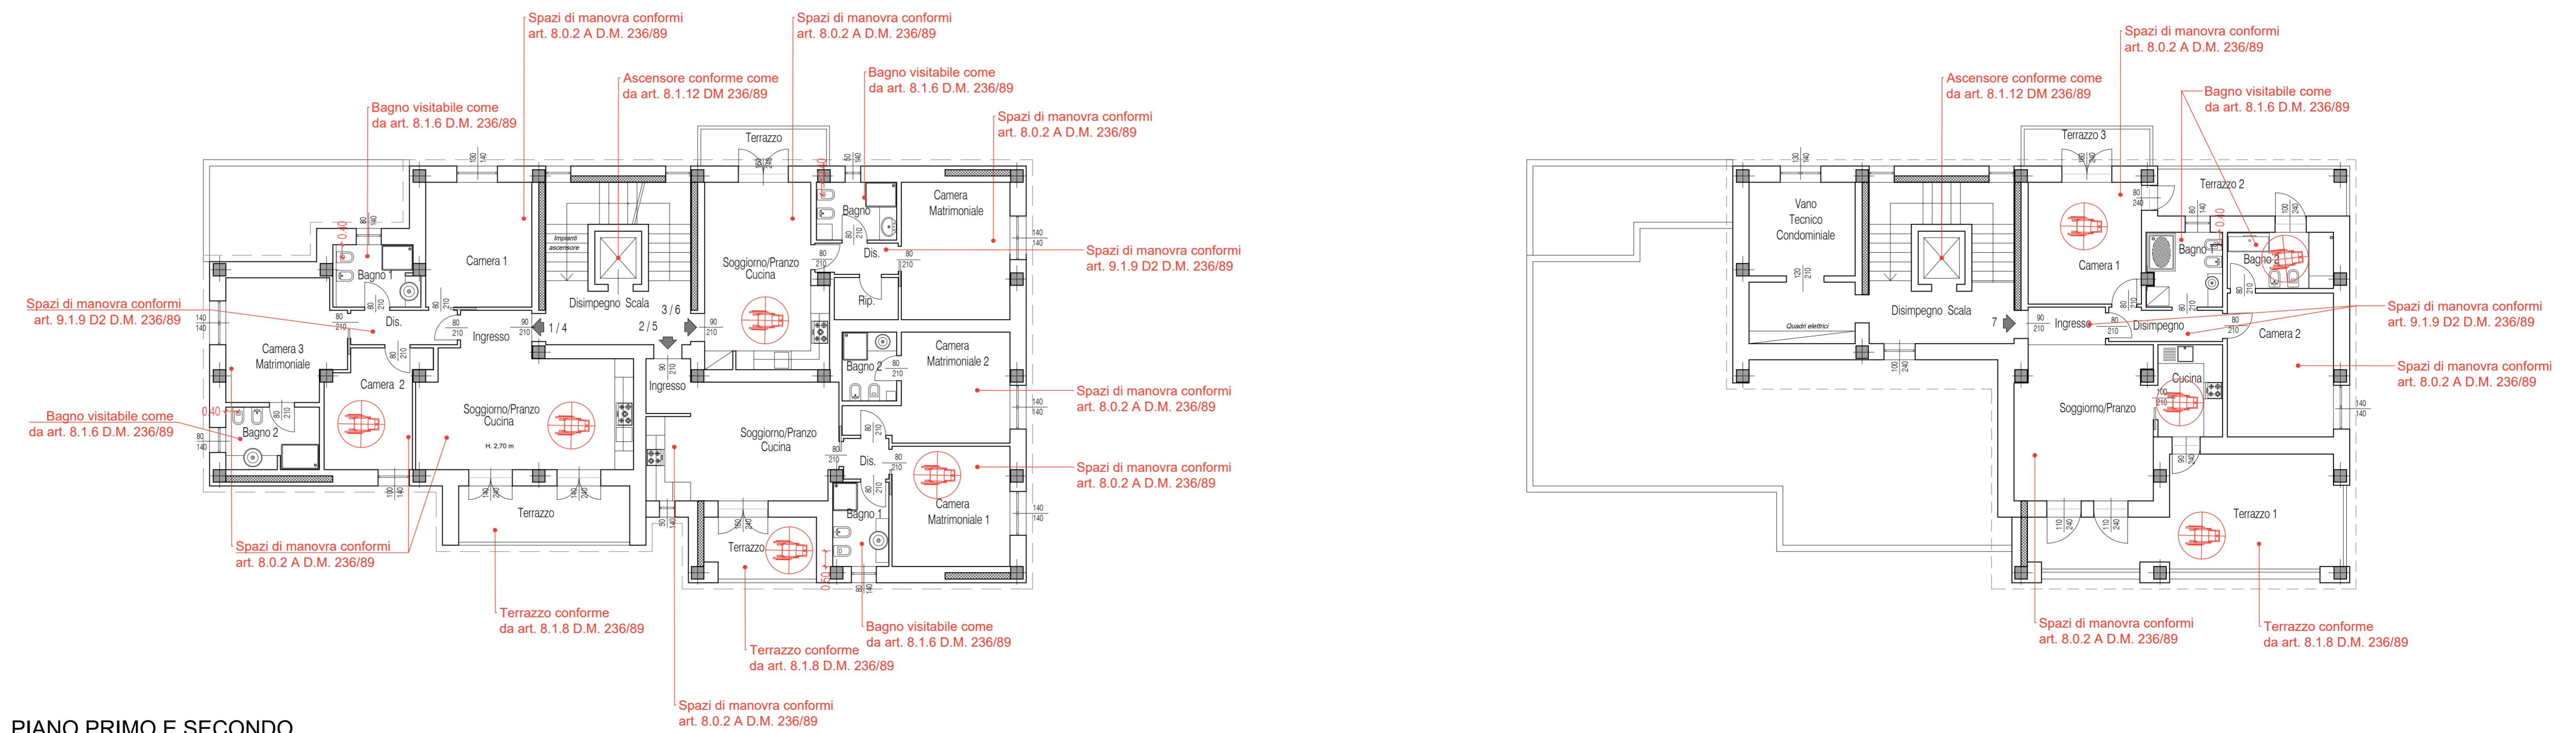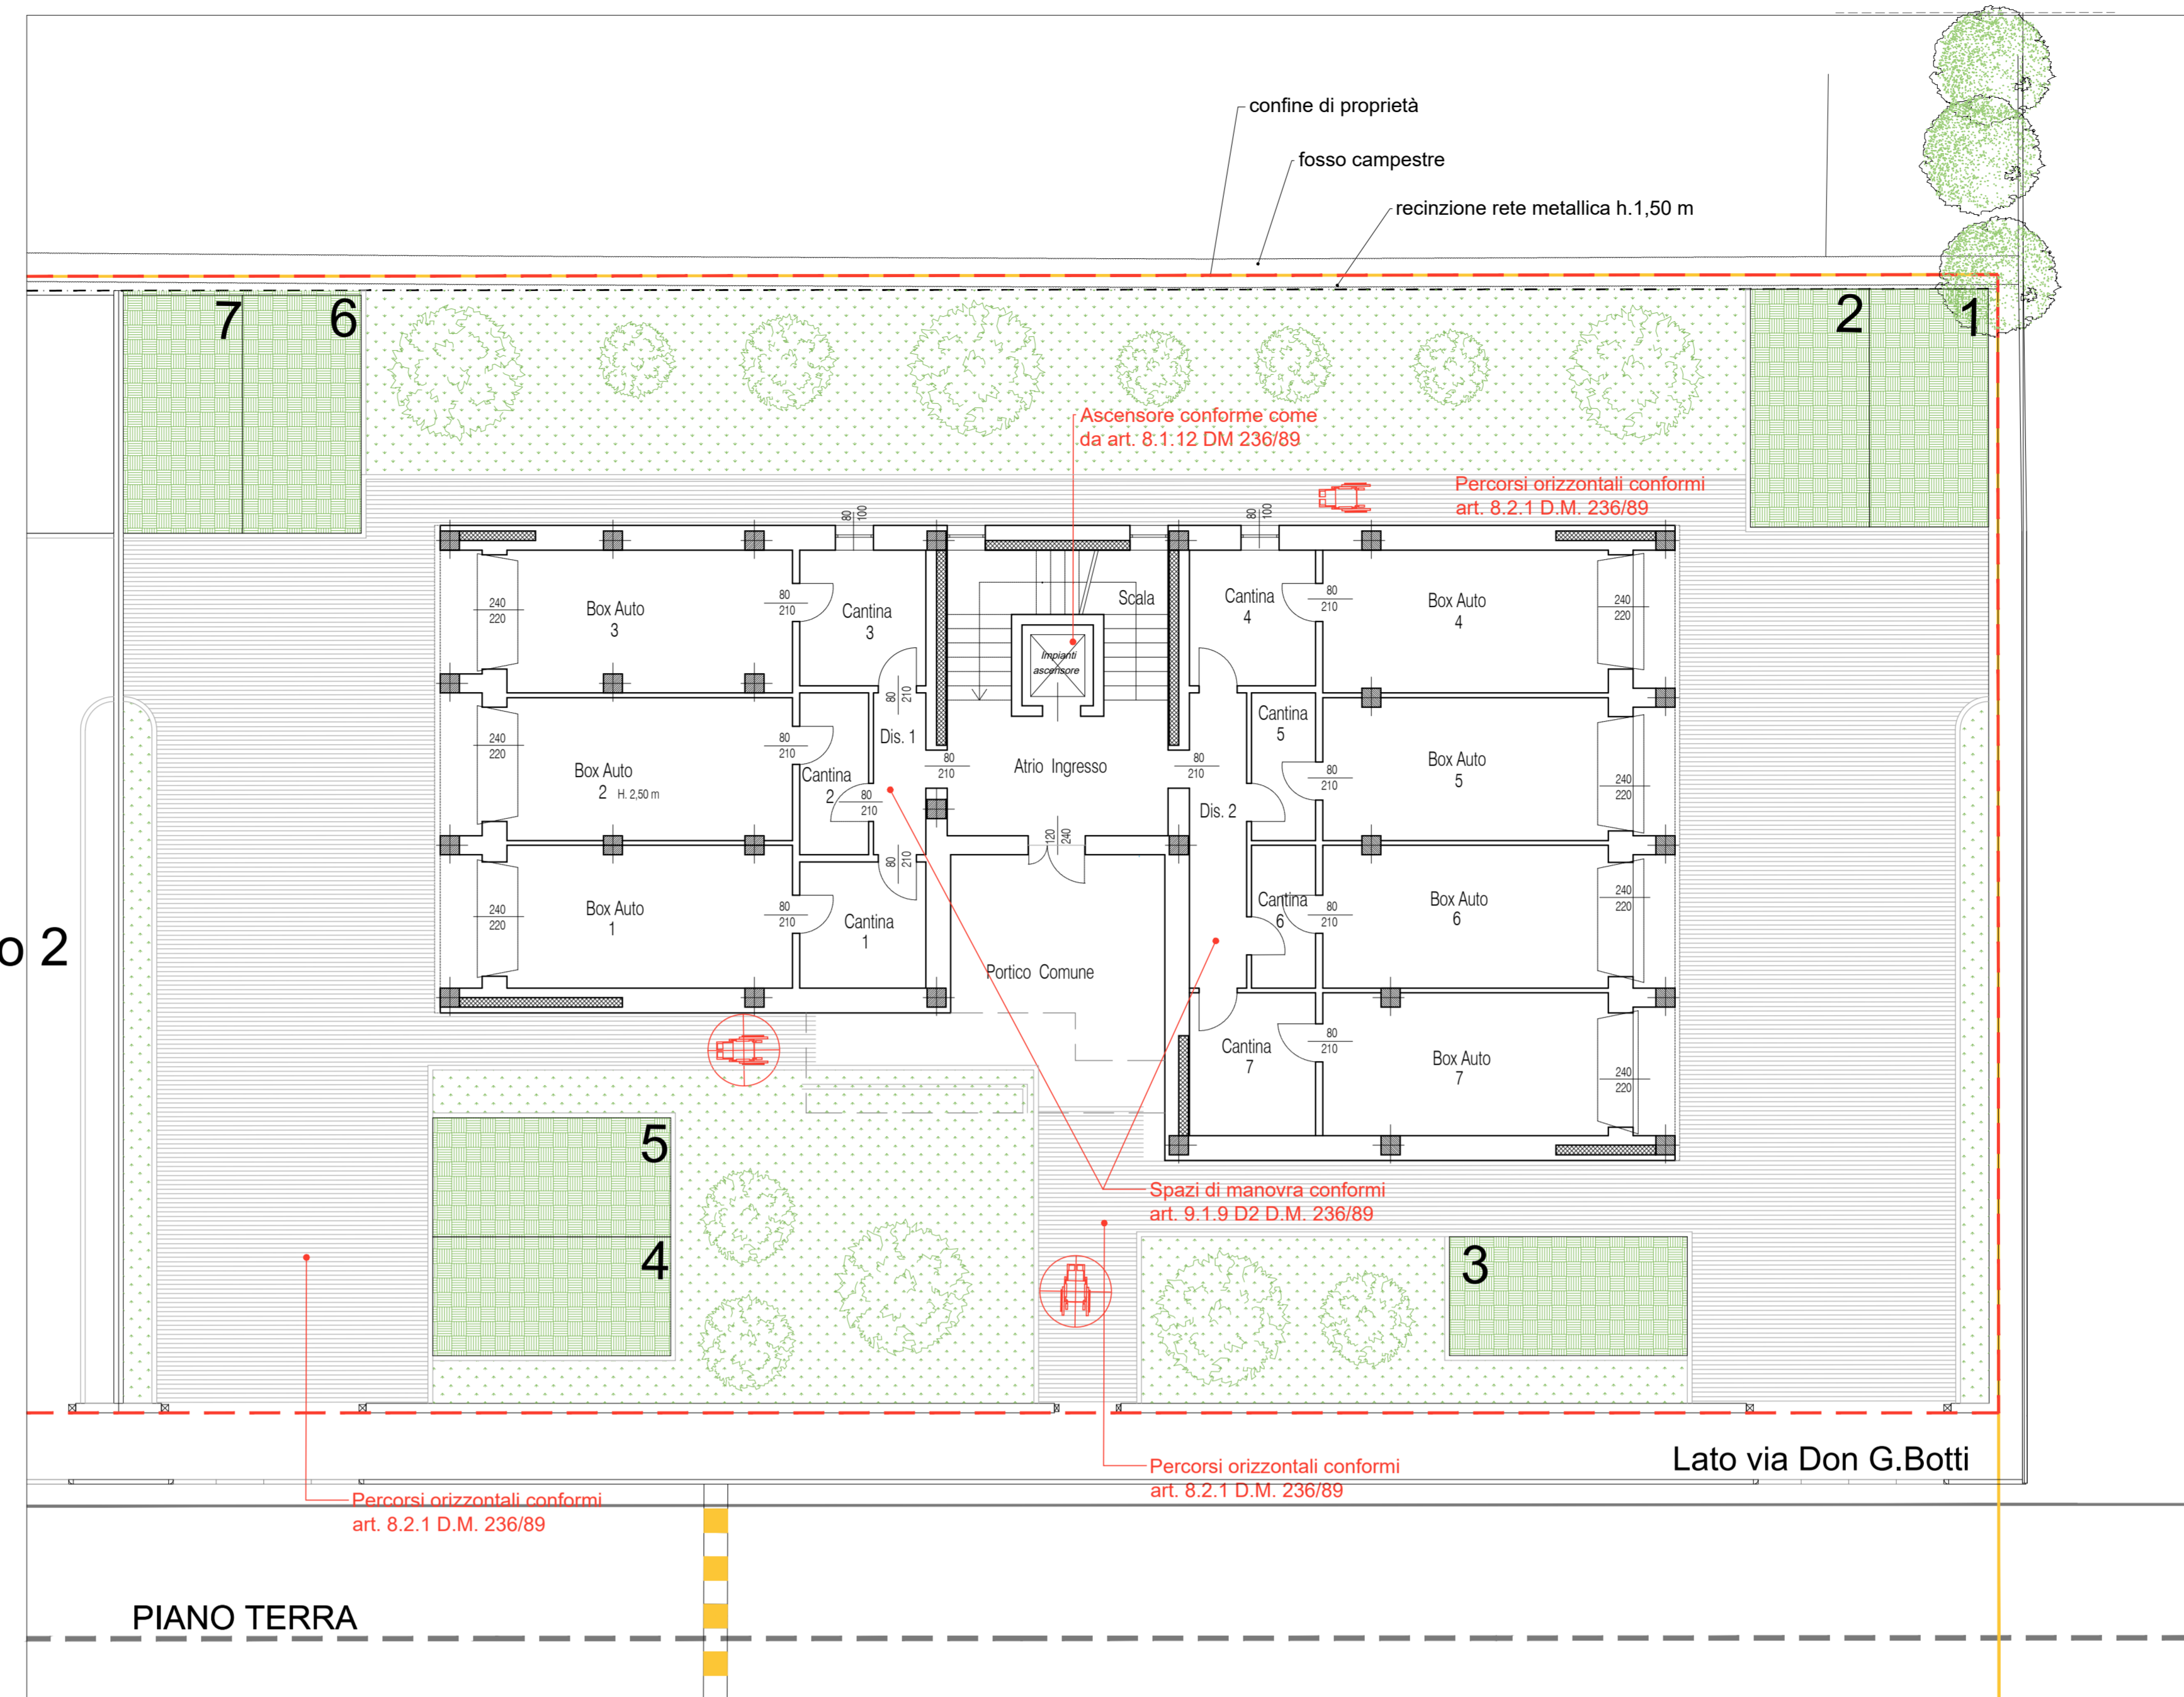

PIANO PRIMO E SECONDO

PIANO TERZO