



STUDIO TECNICO RIMONDI
 Architettura - Urbanistica
 BOLOGNA - Via Fioravanti 57
 tel. 051.355772
 mail: str@studiorimondi.it
 www.studiotecnicorimondi.com

COMUNE: SALA BOLOGNESE

OGGETTO: PROGETTO PER LA REALIZZAZIONE DI UN NUOVO COMPARTO RESIDENZIALE (Ambito ARS.SB.VIII) NELLA FRAZIONE SALA, A FREGIO DELLA VIA DON G. BOTTI

VARIANTE AL POC CON VALENZA DI PUA

PROPRIETA': FUTURA COSTRUZIONI SRL

COMMITTENTE: FUTURA COSTRUZIONI SRL

PROGETTISTA: RIMONDI ARCH. GIACOMO


RIMONDI ARCH. MARCO

DIR. LAVORI: RIMONDI GEOM. GIAN PAOLO



OGGETTO	DICHIARAZIONE CONFORMITA' PORTATORI HANDICAP	TAVOLA
	PIANTE FABBRICATI LOTTO 1 E 3	AR.PDC.DC 02
	DATA 01/04/2021	SCALA 1:100

PROTOCOLLO


A TERMINI DI LEGGE SI RISERVA LA PROPRIETA' DI QUESTO DISEGNO

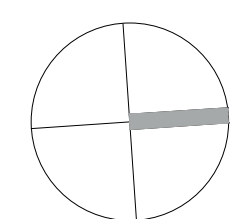

lotto 2

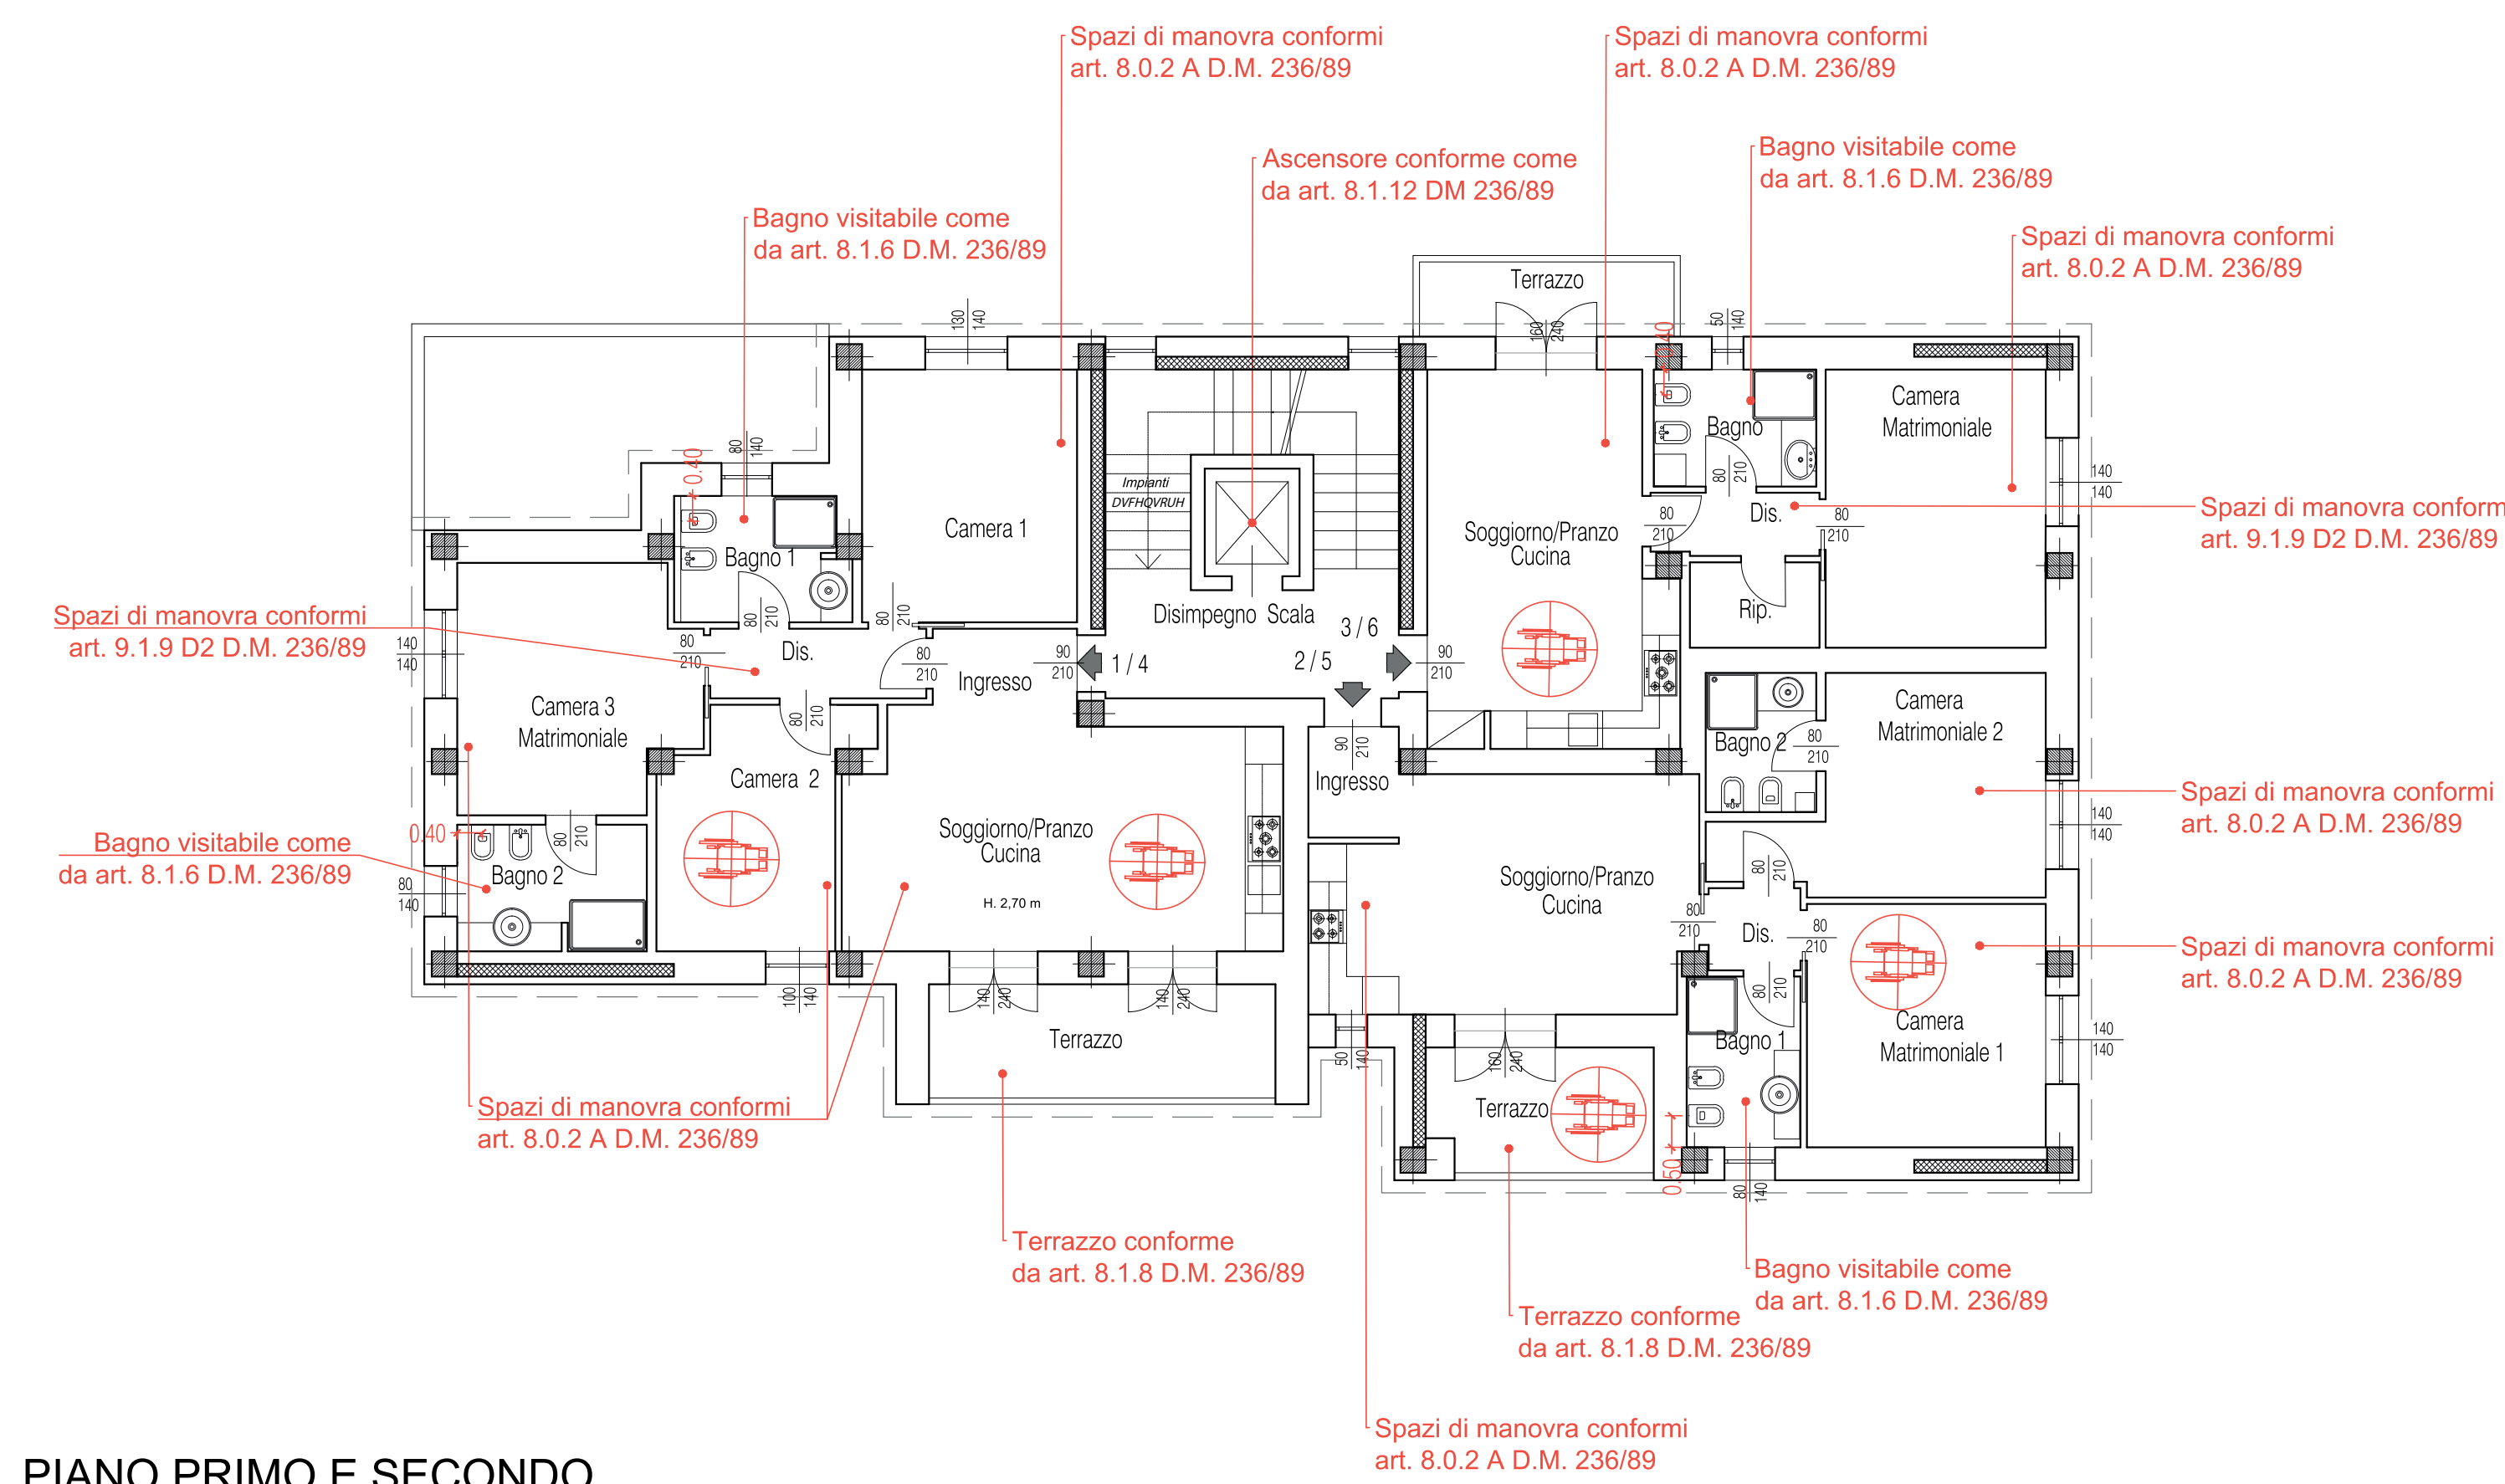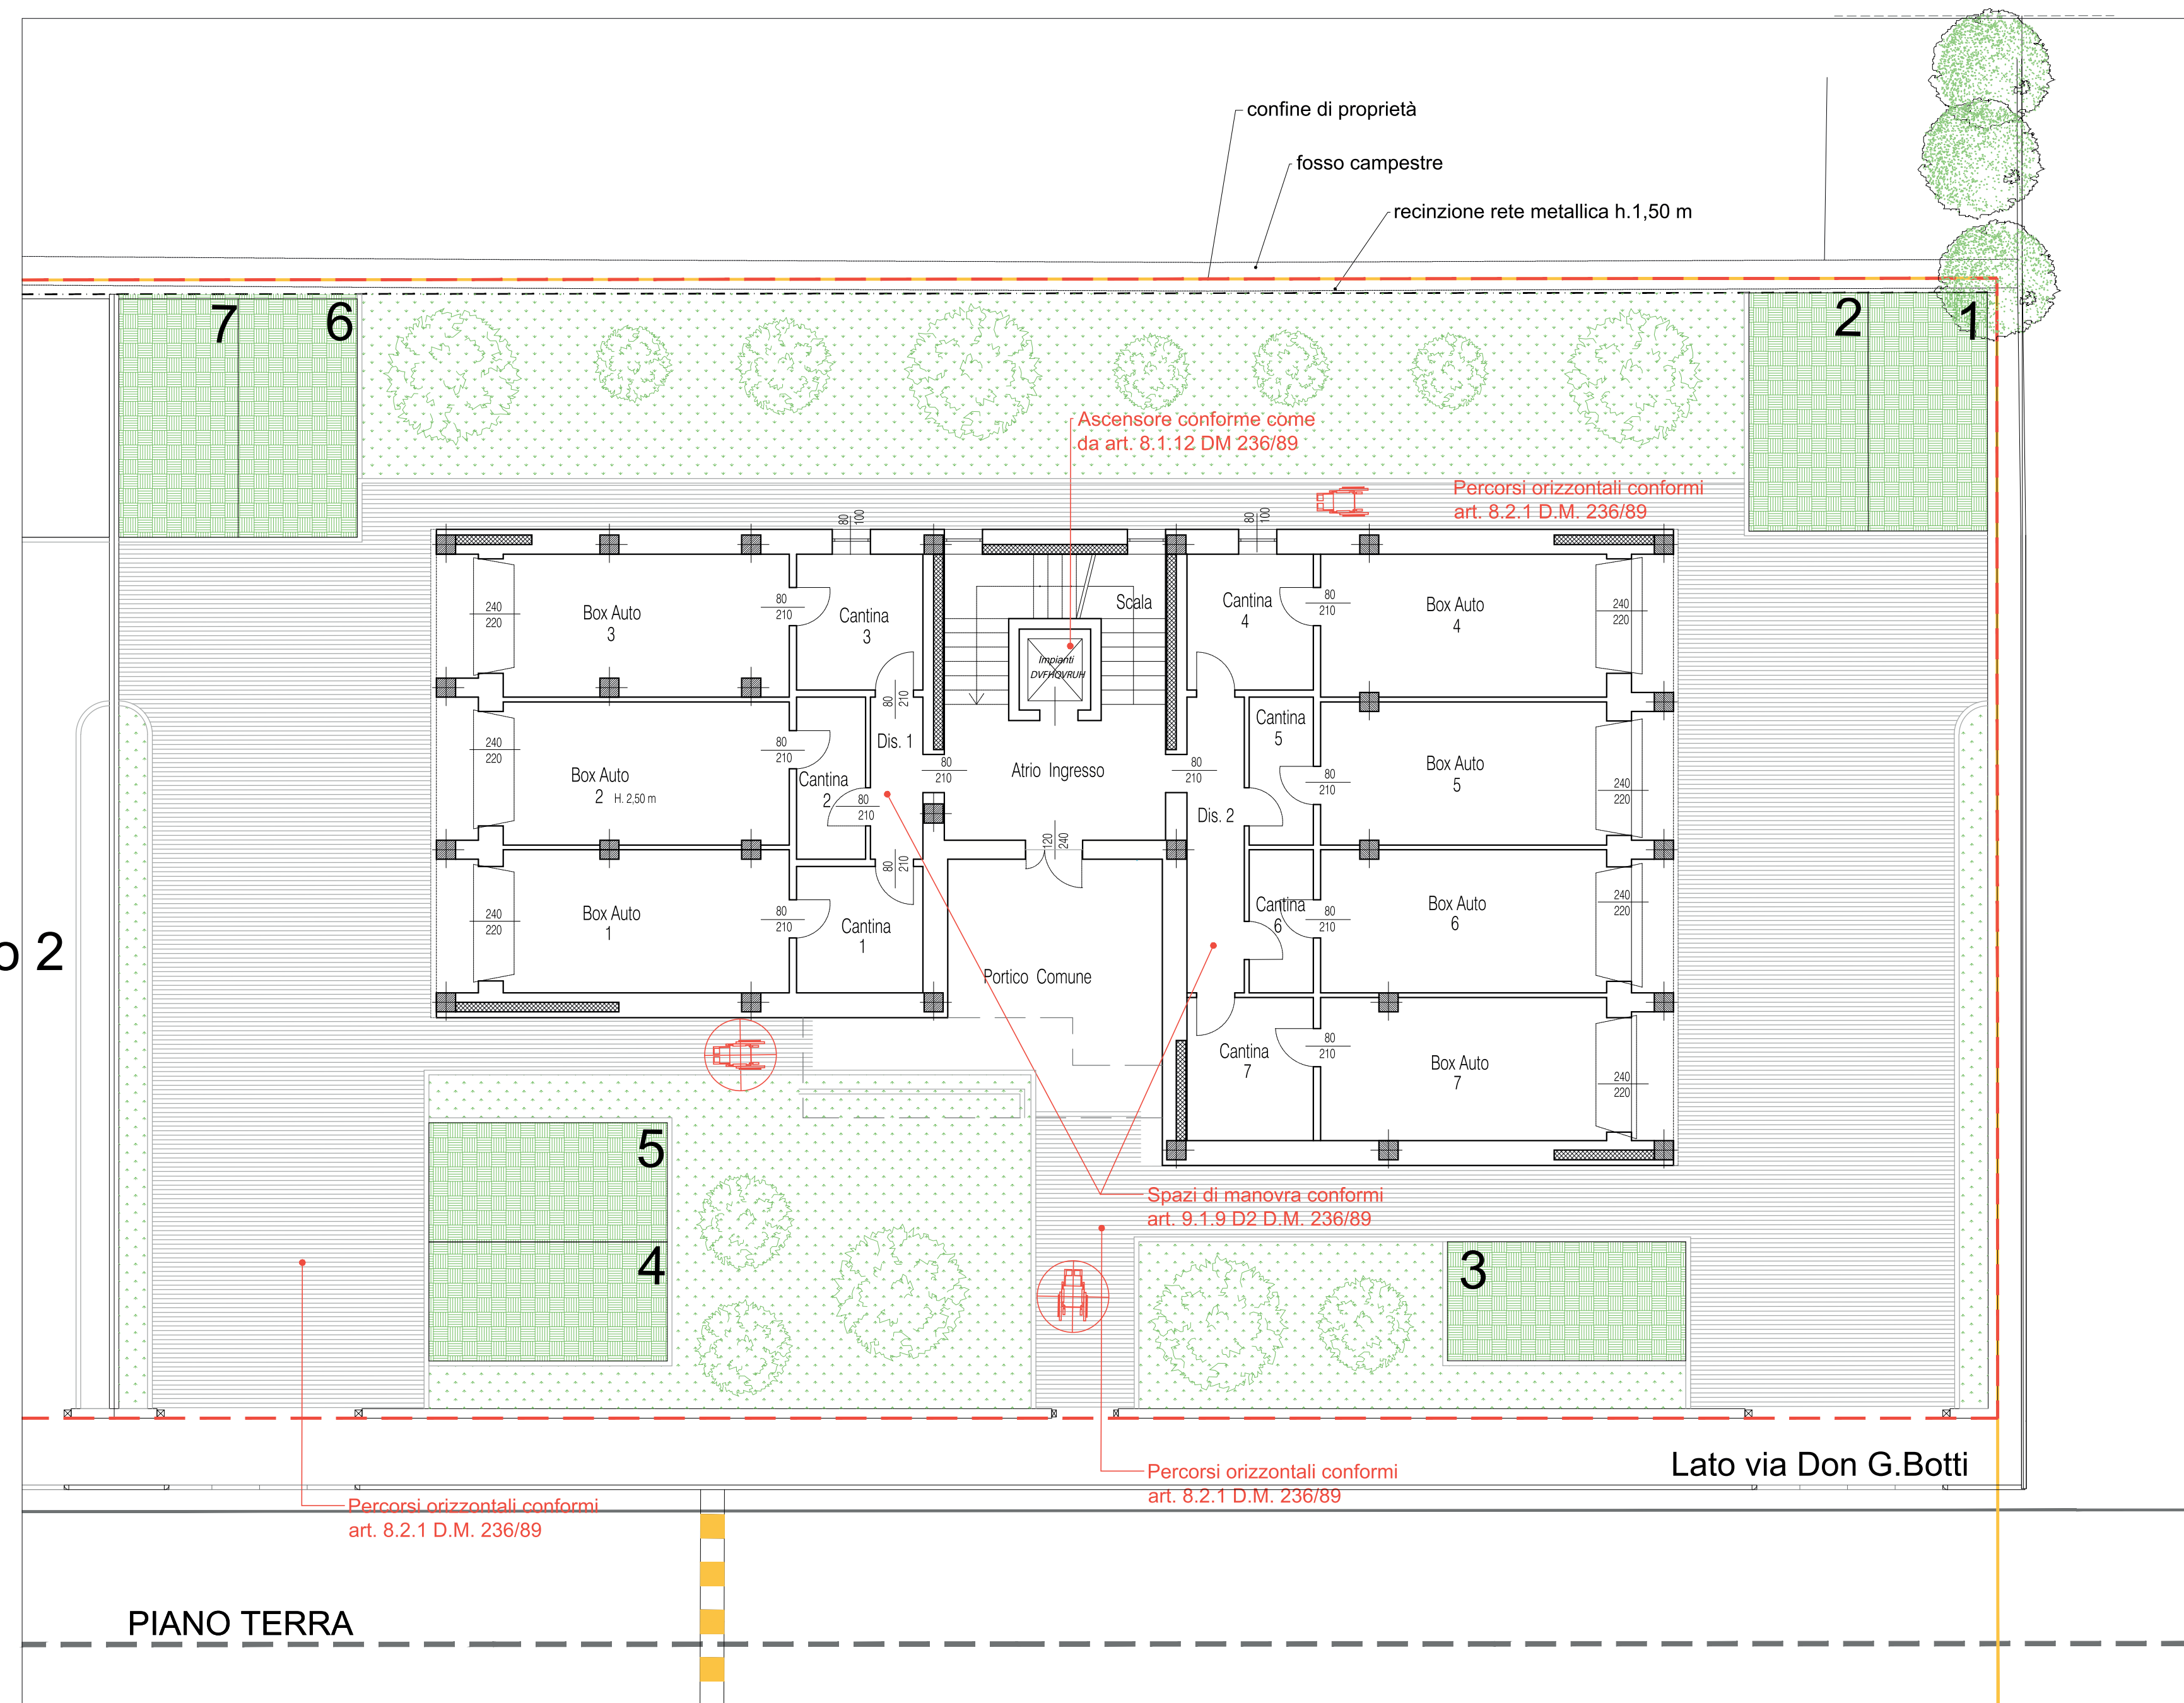

PIANO PRIMO E SECONDO

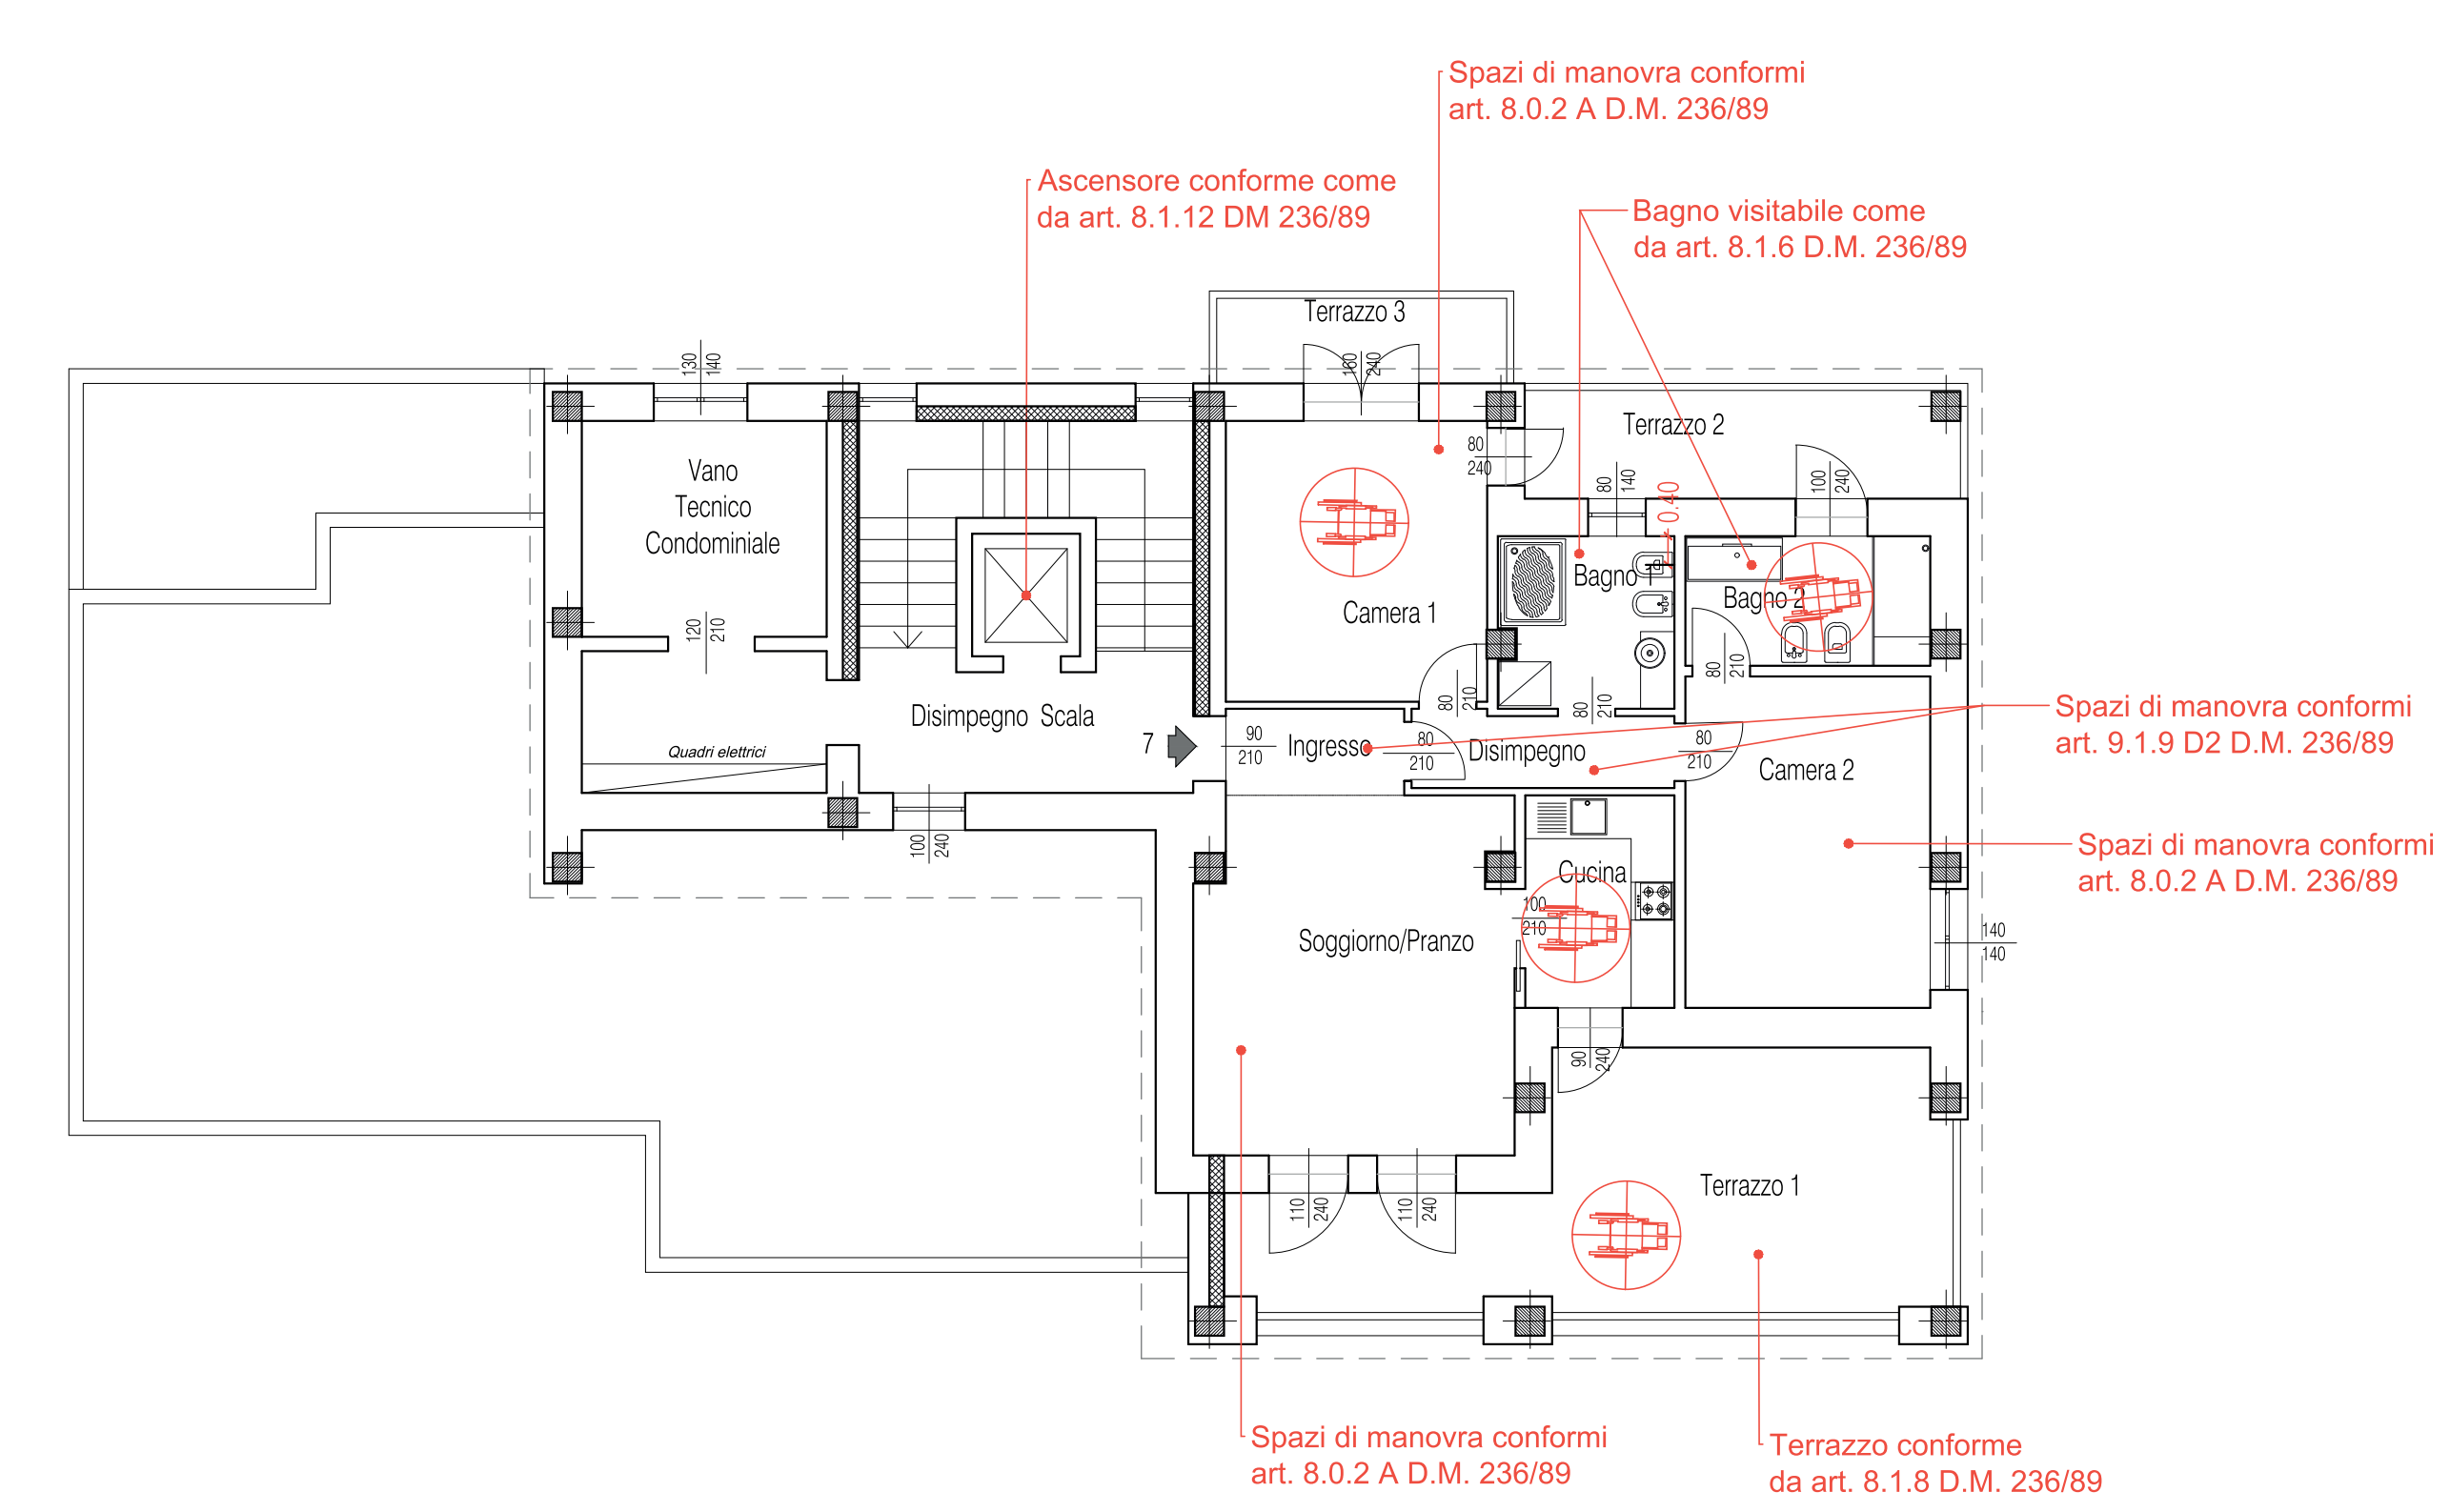

PIANO TERZO