



STUDIO TECNICO RIMONDI
 Architettura - Urbanistica
 BOLOGNA - Via Fioravanti 57
 tel. 051.355772
 mail: str@studiorimondi.it
 www.studiotecnicorimondi.com

COMUNE: SALA BOLOGNESE

OGGETTO: PROGETTO PER LA REALIZZAZIONE DI UN NUOVO COMPARTO RESIDENZIALE (Ambito ARS_SB_VIII) NELLA FRAZIONE SALA, A FREGIO DELLA VIA DON G. BOTTI

ACCORDO OPERATIVO (EX.ART. 38 LR 24/2017 E SS.MM.II.)

PROPRIETA': FUTURA COSTRUZIONI SRL
 COMMITTENTE: FUTURA COSTRUZIONI SRL




PROGETTISTA: RIMONDI ARCH. GIACOMO
 RIMONDI ARCH. MARCO

DIR. LAVORI: RIMONDI GEOM. GIAN PAOLO


DICHIARAZIONE CONFORMITA' PORTATORI HANDICAP	TAVOLA
PIANTE FABBRICATI LOTTO 2	AR.PDC.DC 03
DATA 22/12/2020	SCALA 1:100

PROTOCOLLO

A TERMINI DI LEGGE SI RISERVA LA PROPRIETA' DI QUESTO DISEGNO

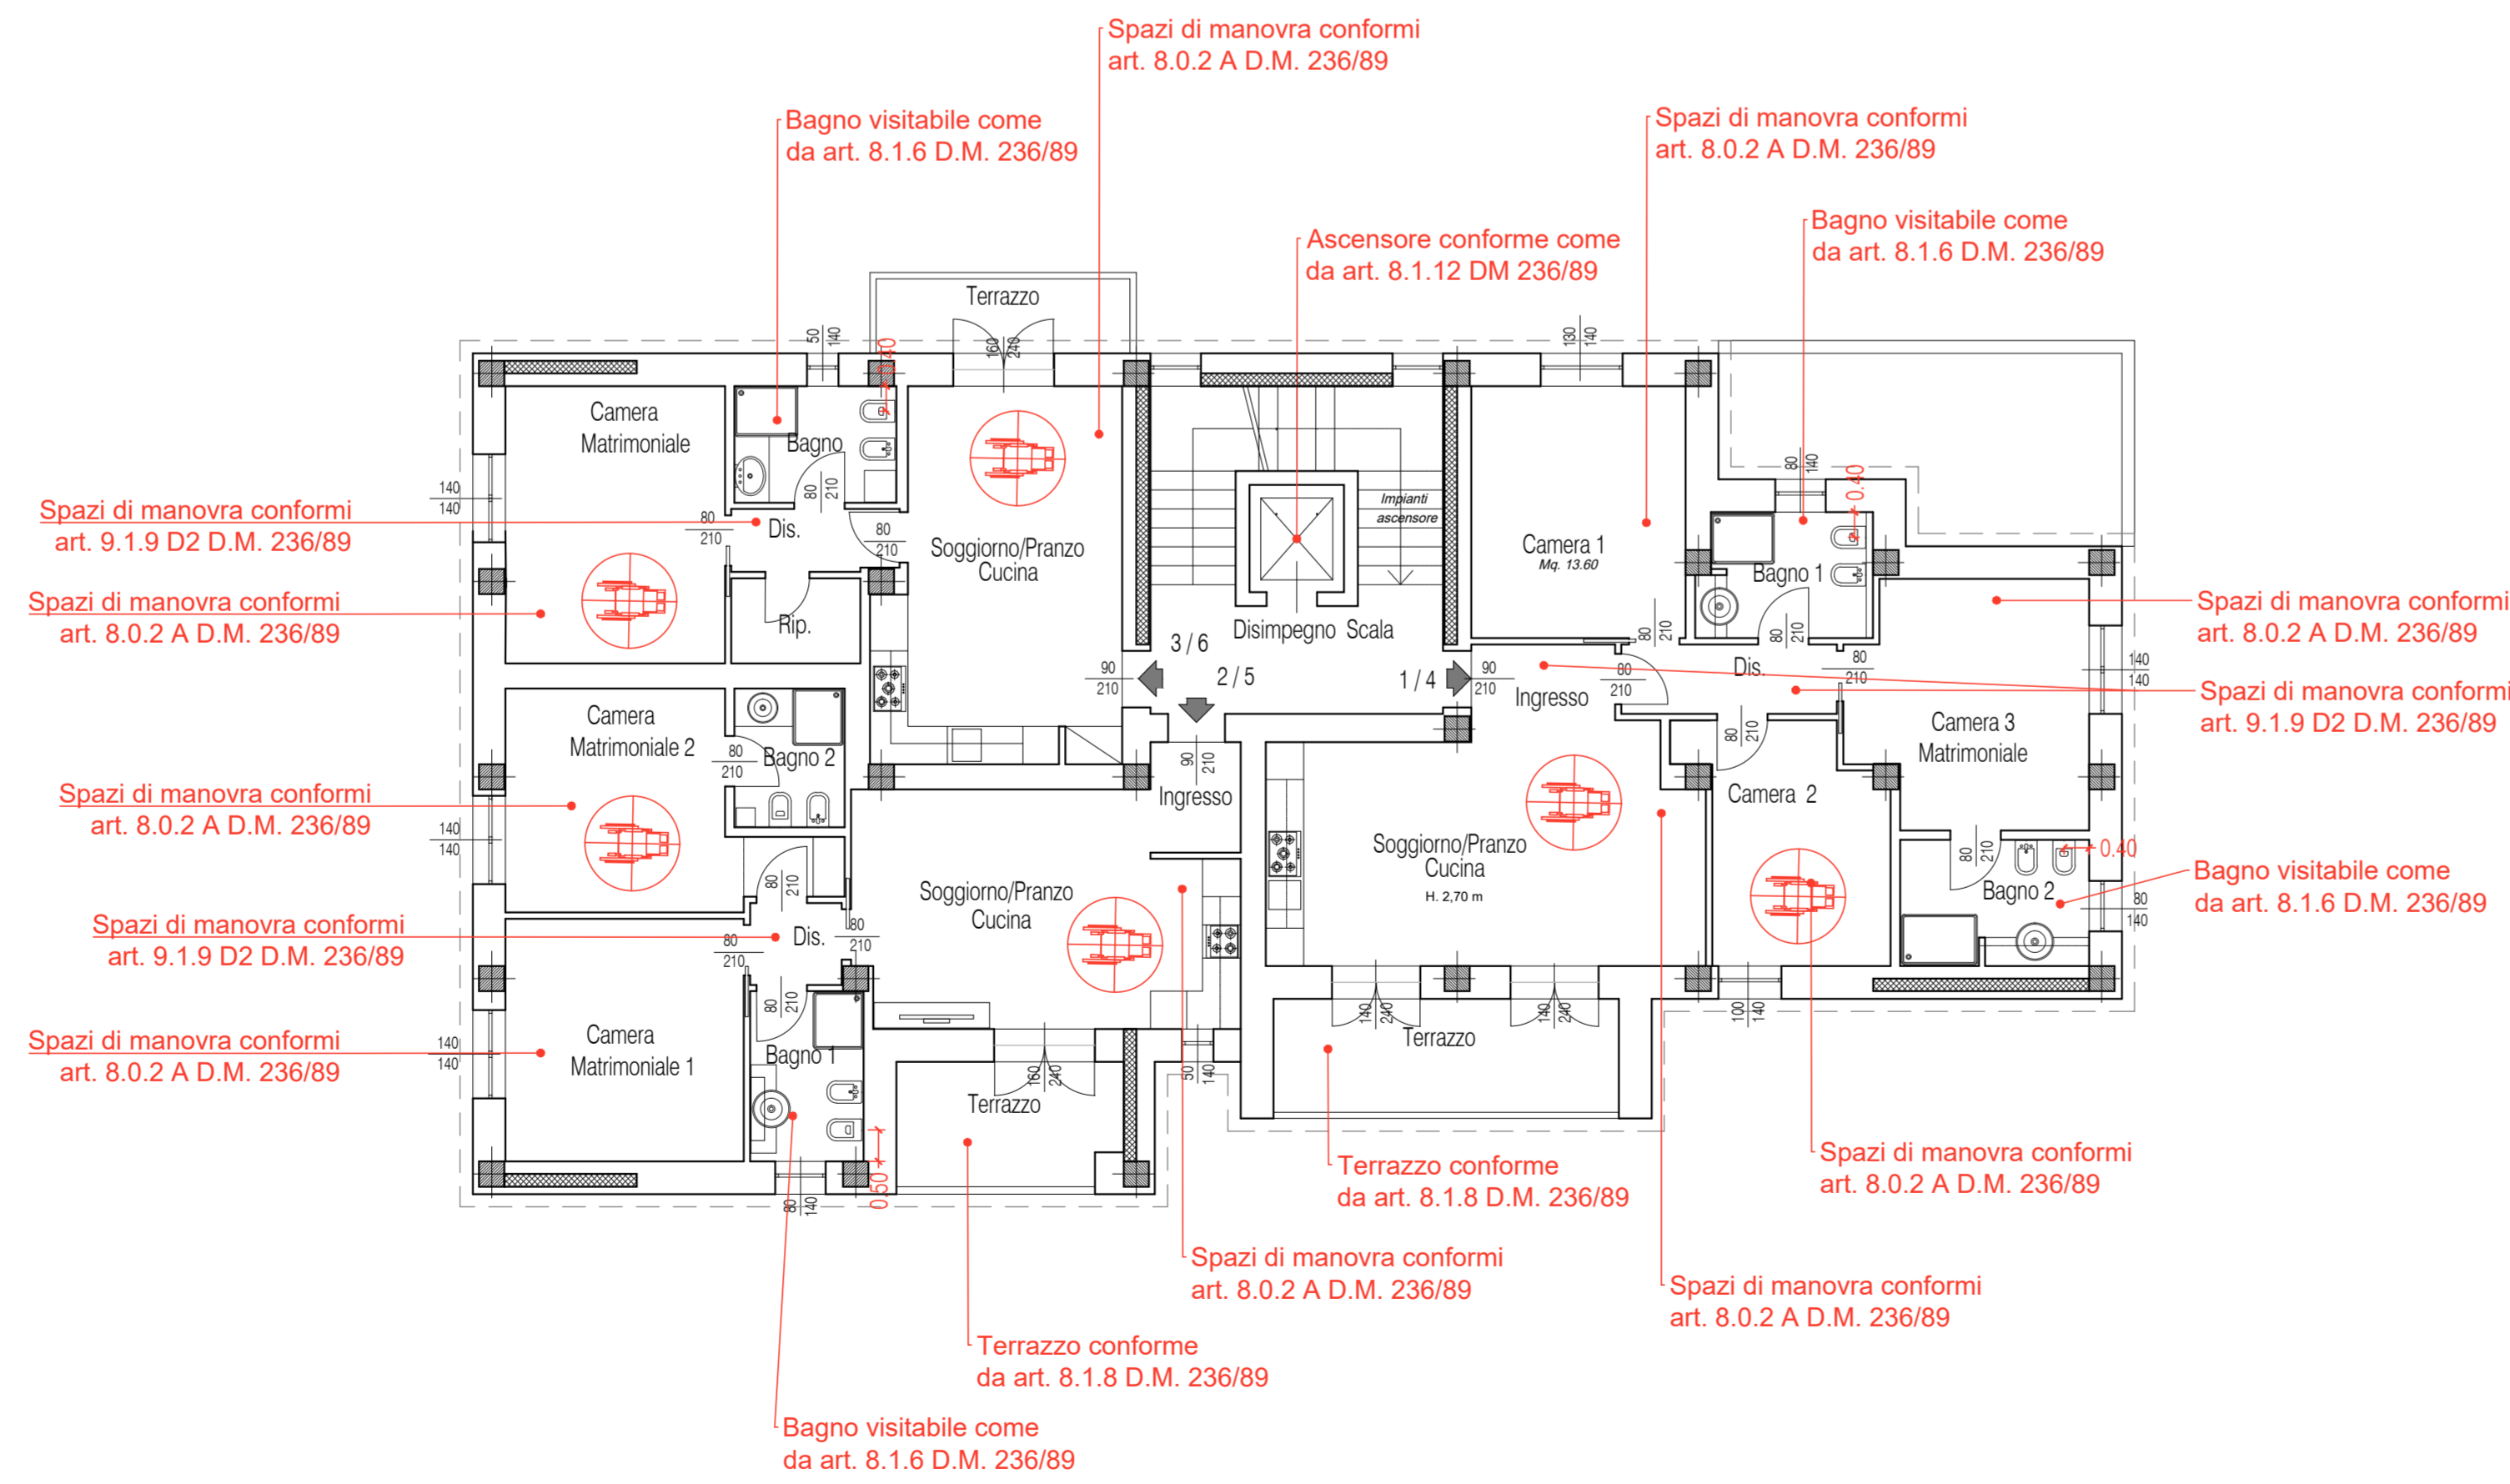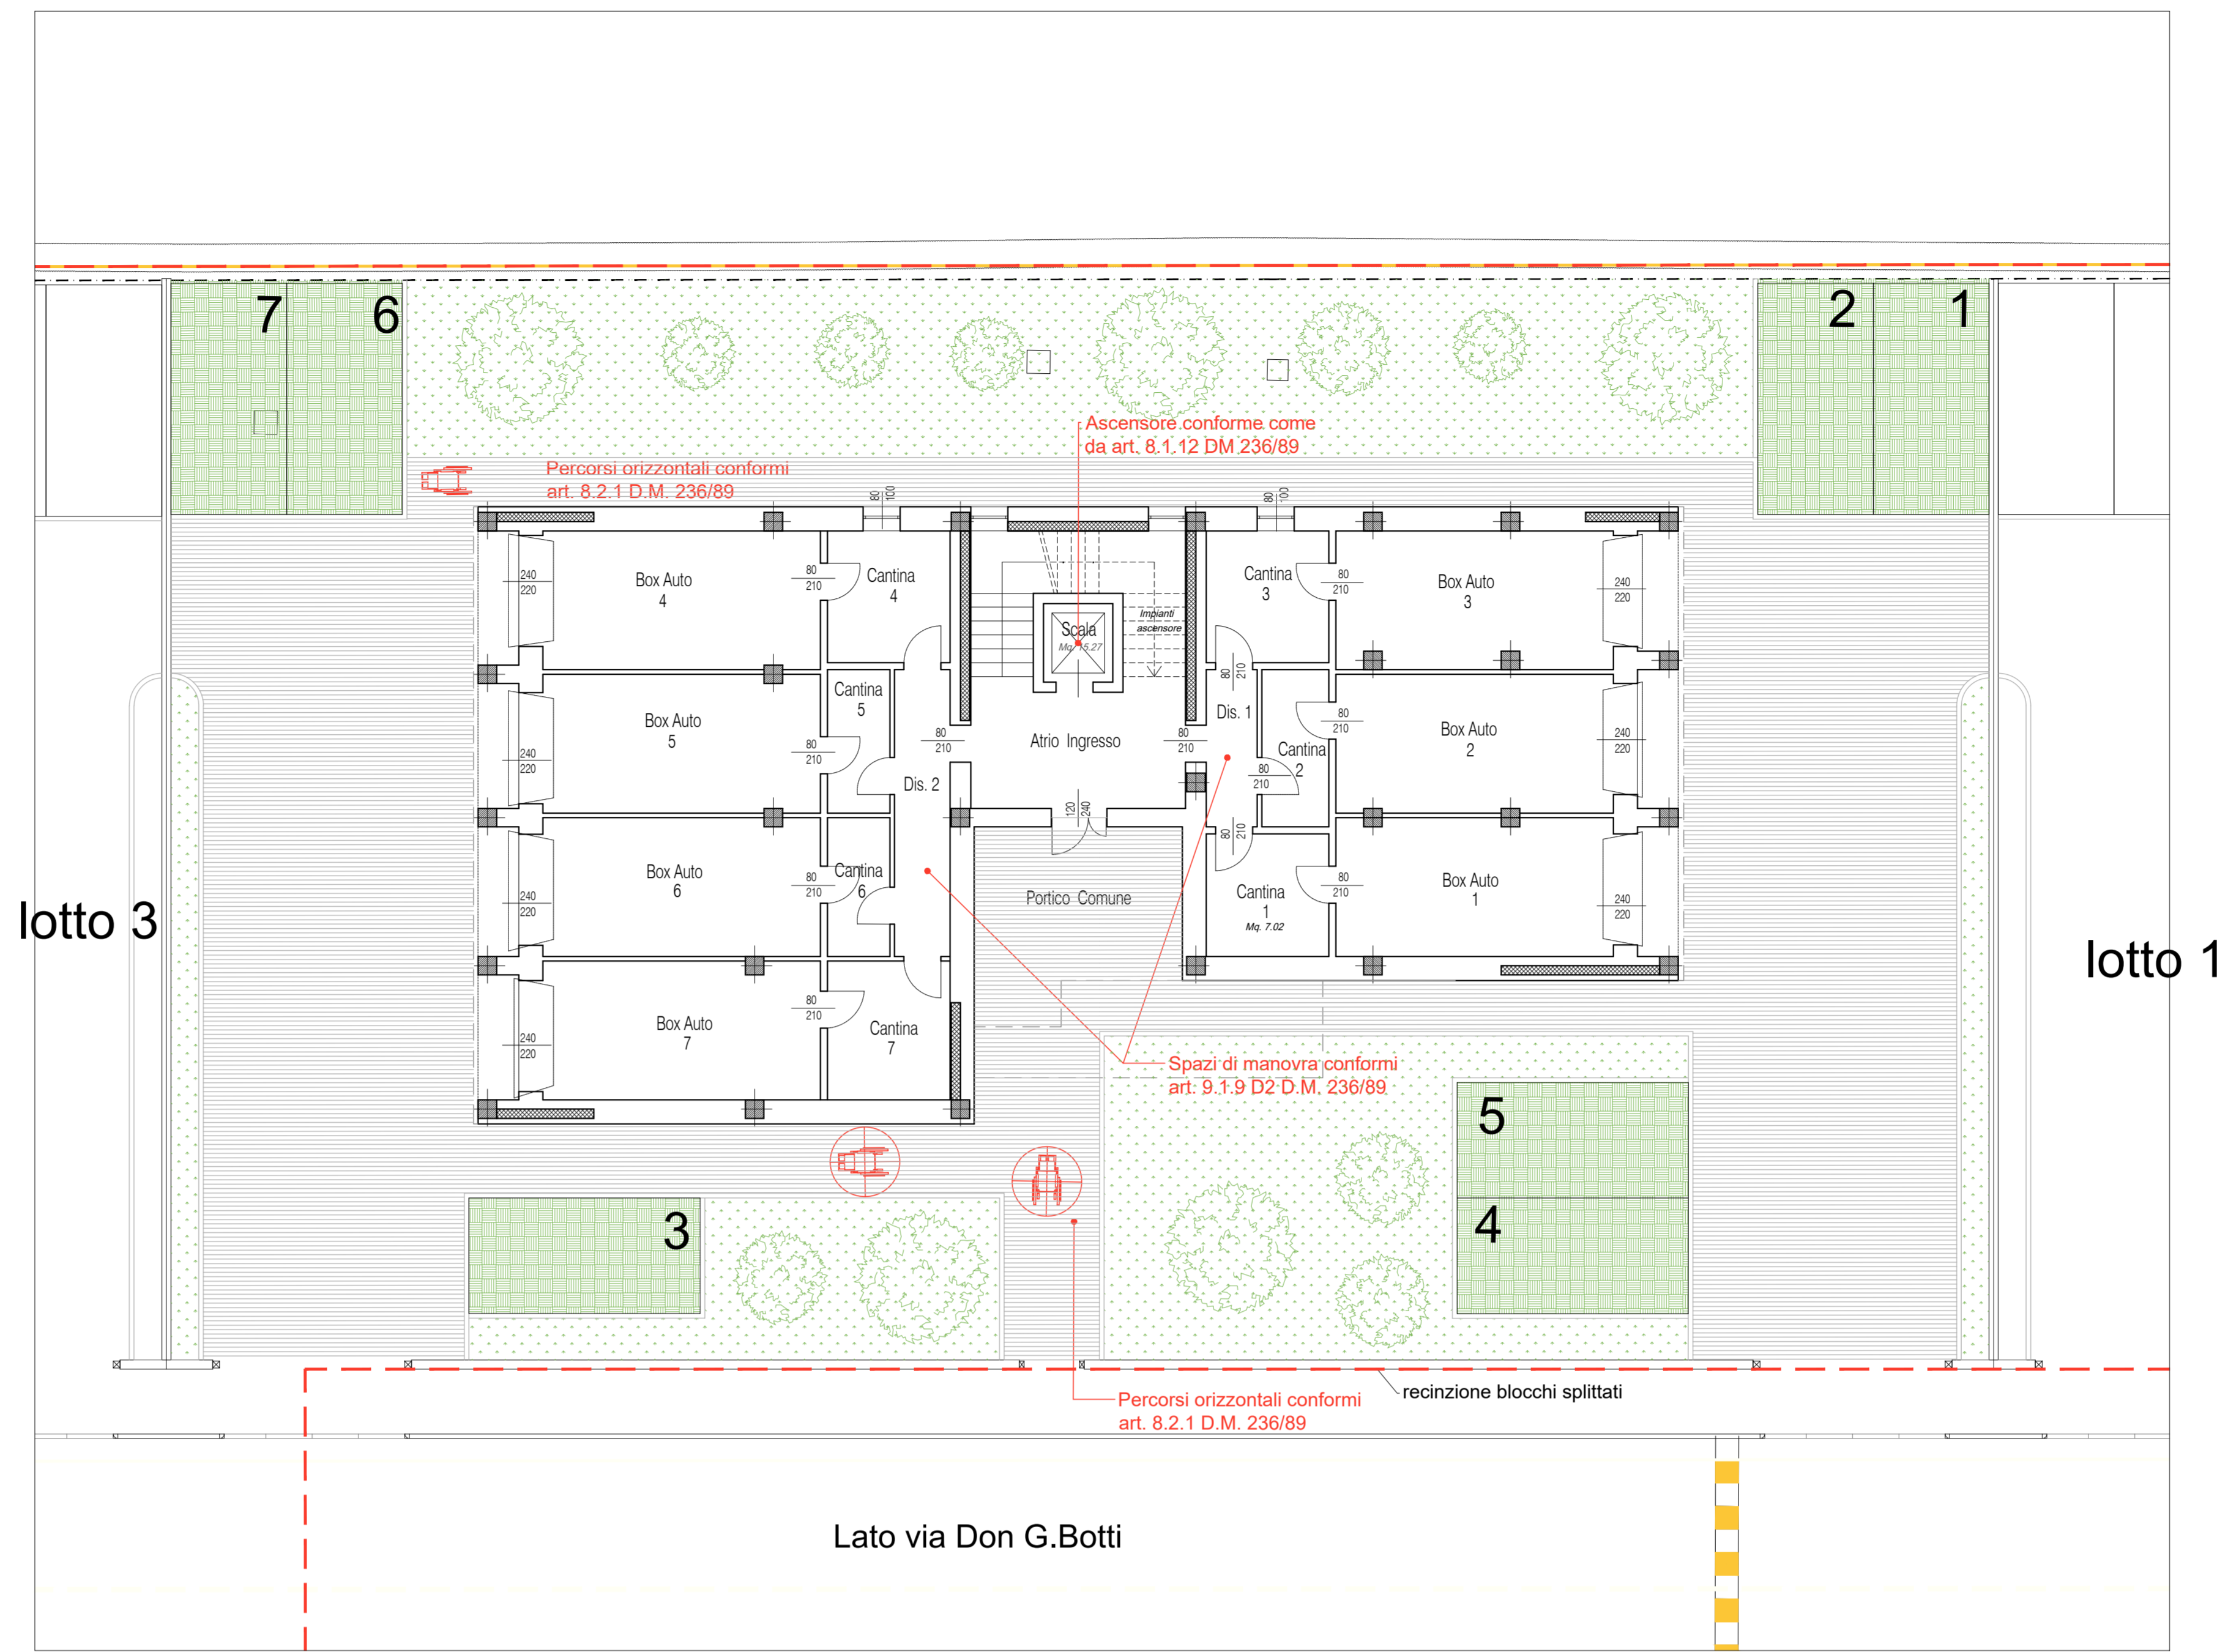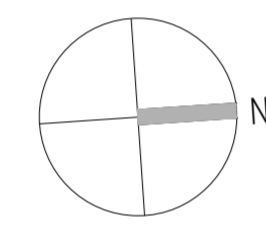

PIANO PRIMO E SECONDO

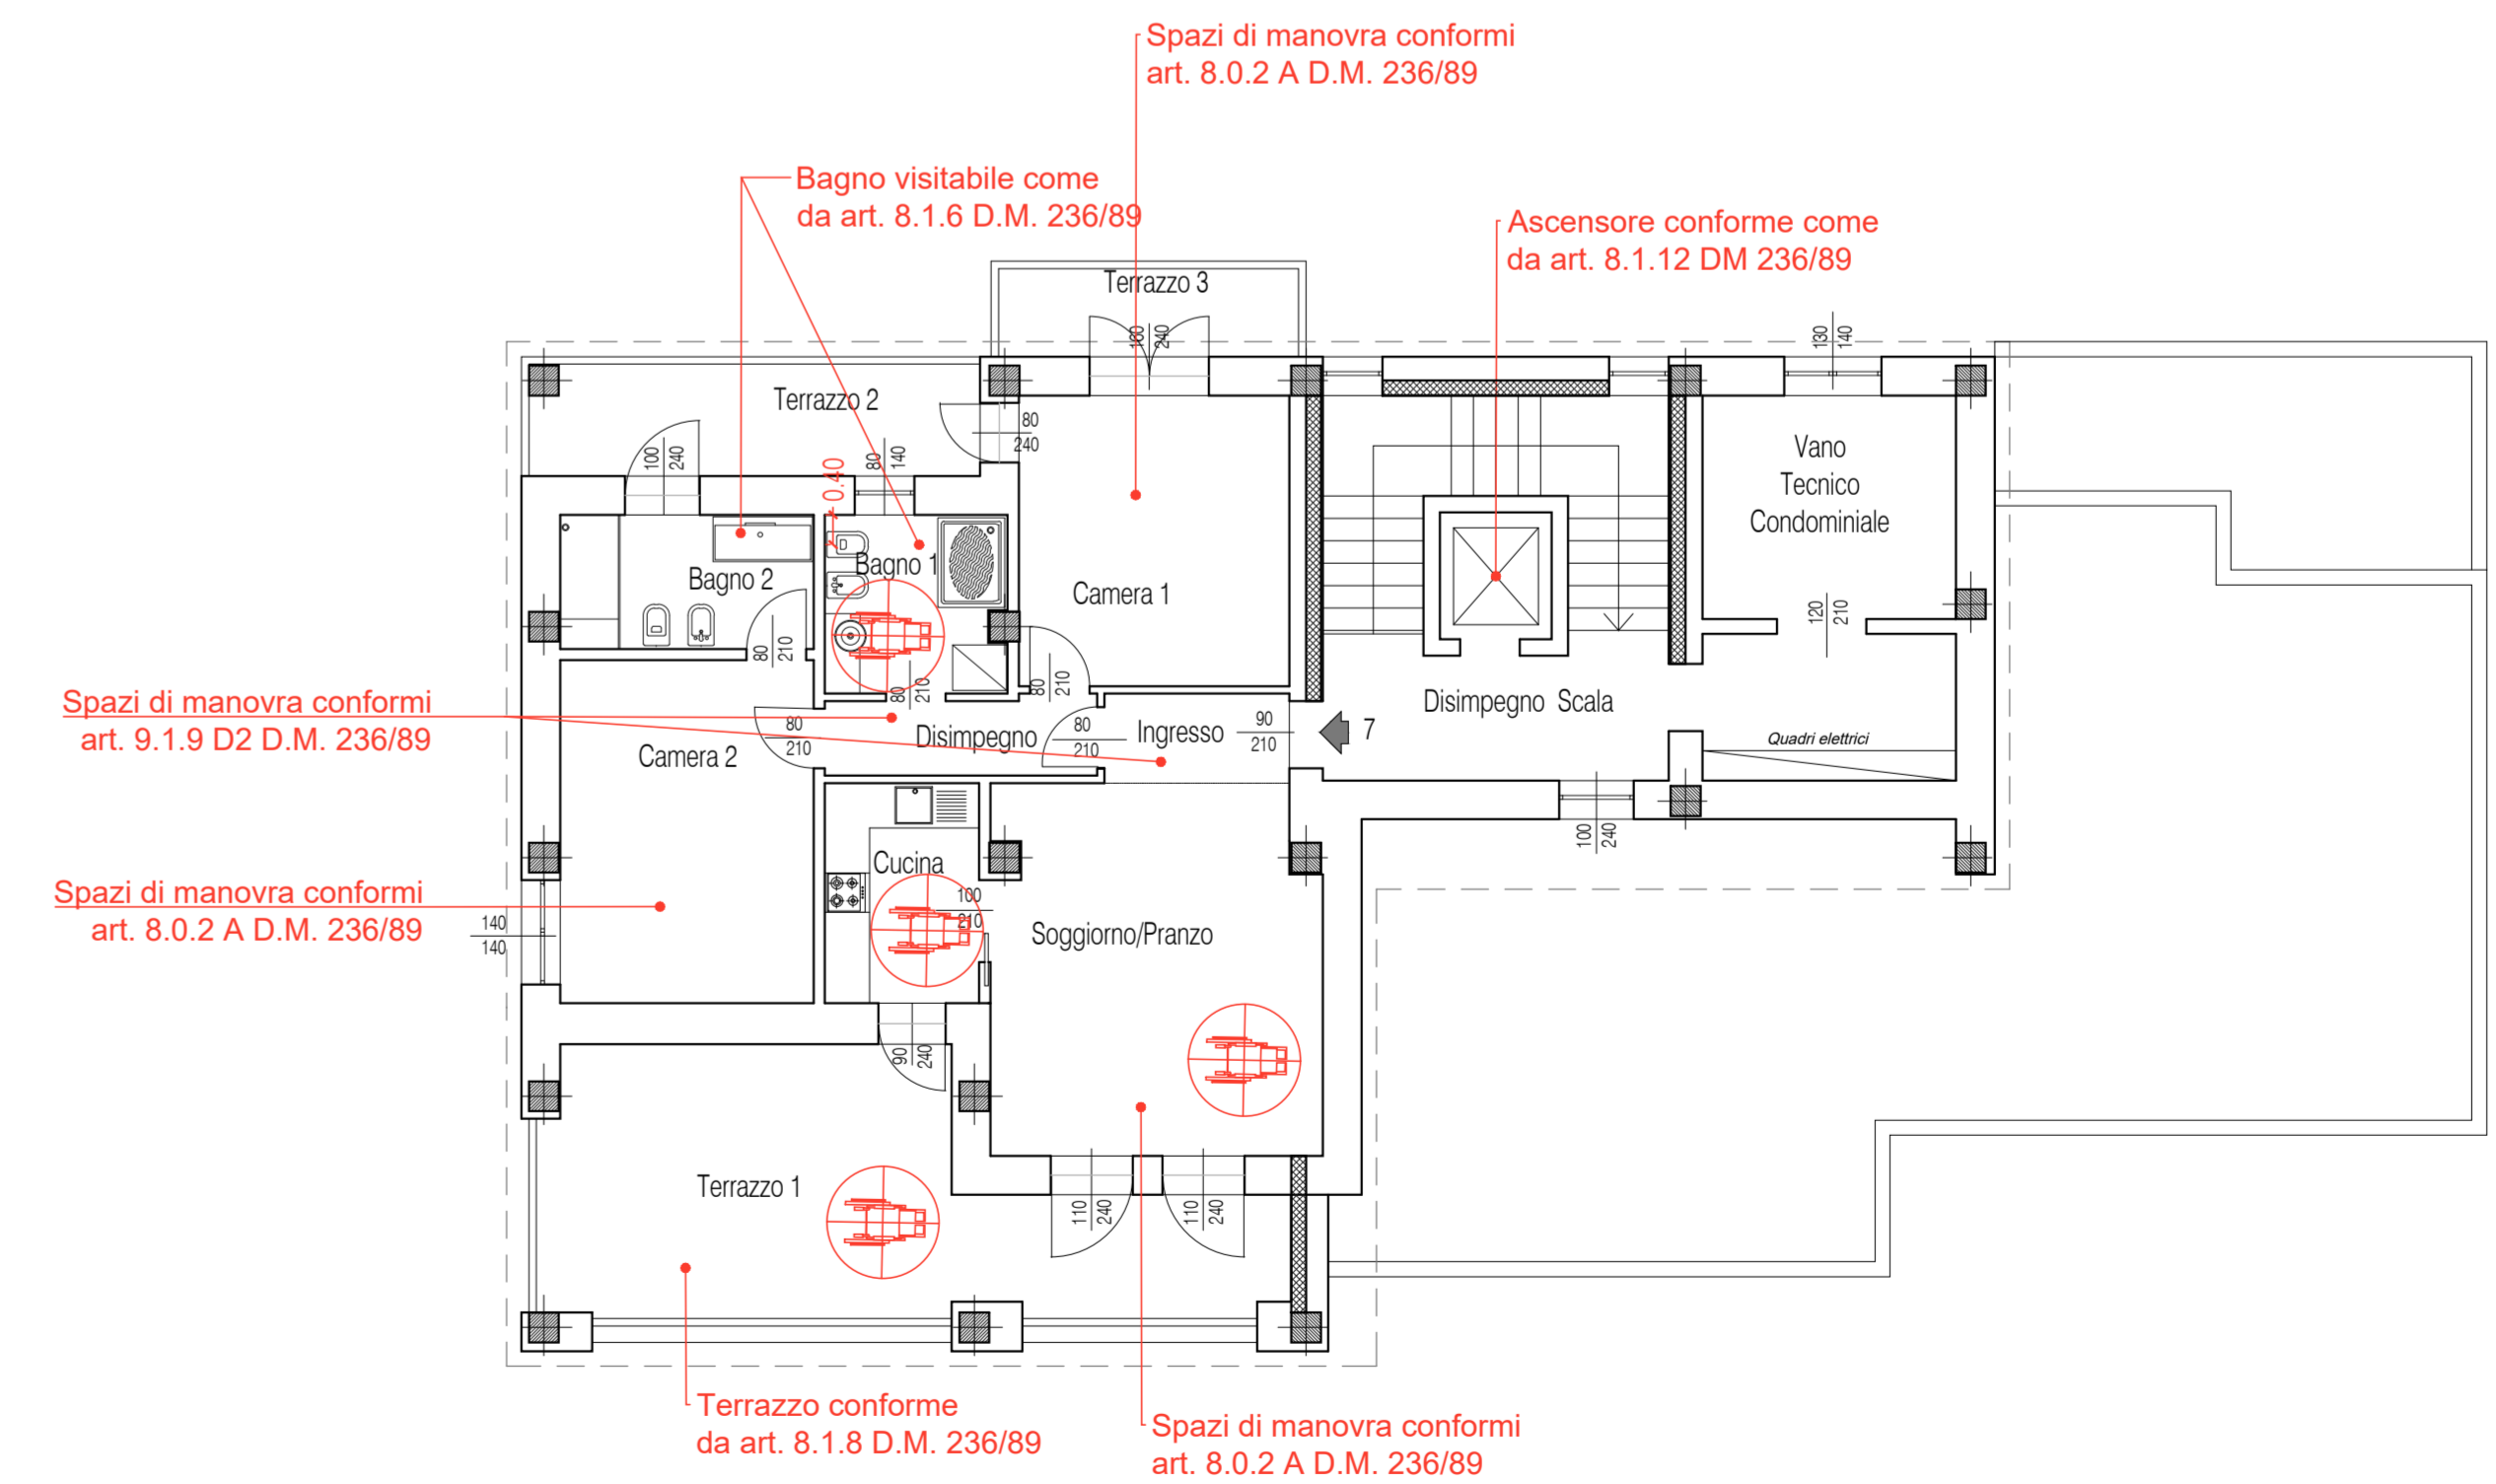

PIANO TERZO