



STUDIO TECNICO RIMONDI
Architettura - Urbanistica
BOLOGNA - Via Fioravanti 57
tel. 051.355772
mail: str@studiorimondi.it
www.studiorimondi.com

COMUNE: SALA BOLOGNESE

OGGETTO: PROGETTO PER LA REALIZZAZIONE DI UN NUOVO COMPARTO RESIDENZIALE (Ambito ARS_SB_VIII) NELLA FRAZIONE SALA, A FREGIO DELLA VIA DON G. BOTTI

VARIANTE AL POC CON VALENZA DI PUA

PROPRIETA': FUTURA COSTRUZIONI SRL
COMMITTENTE: FUTURA COSTRUZIONI SRL




PROGETTISTA: RIMONDI ARCH. GIACOMO
RIMONDI ARCH. MARCO

DIR. LAVORI: RIMONDI GEOM. GIAN PAOLO


DICHIARAZIONE CONFORMITA' PORTATORI HANDICAP	TAVOLA
PIANTE FABBRICATI LOTTO 2	AR.PDC.DC 03
DATA: 01/04/2021	SCALA: 1:100

PROTOCOLLO

A TERMINI DI LEGGE SI RISERVA LA PROPRIETA' DI QUESTO DISEGNO

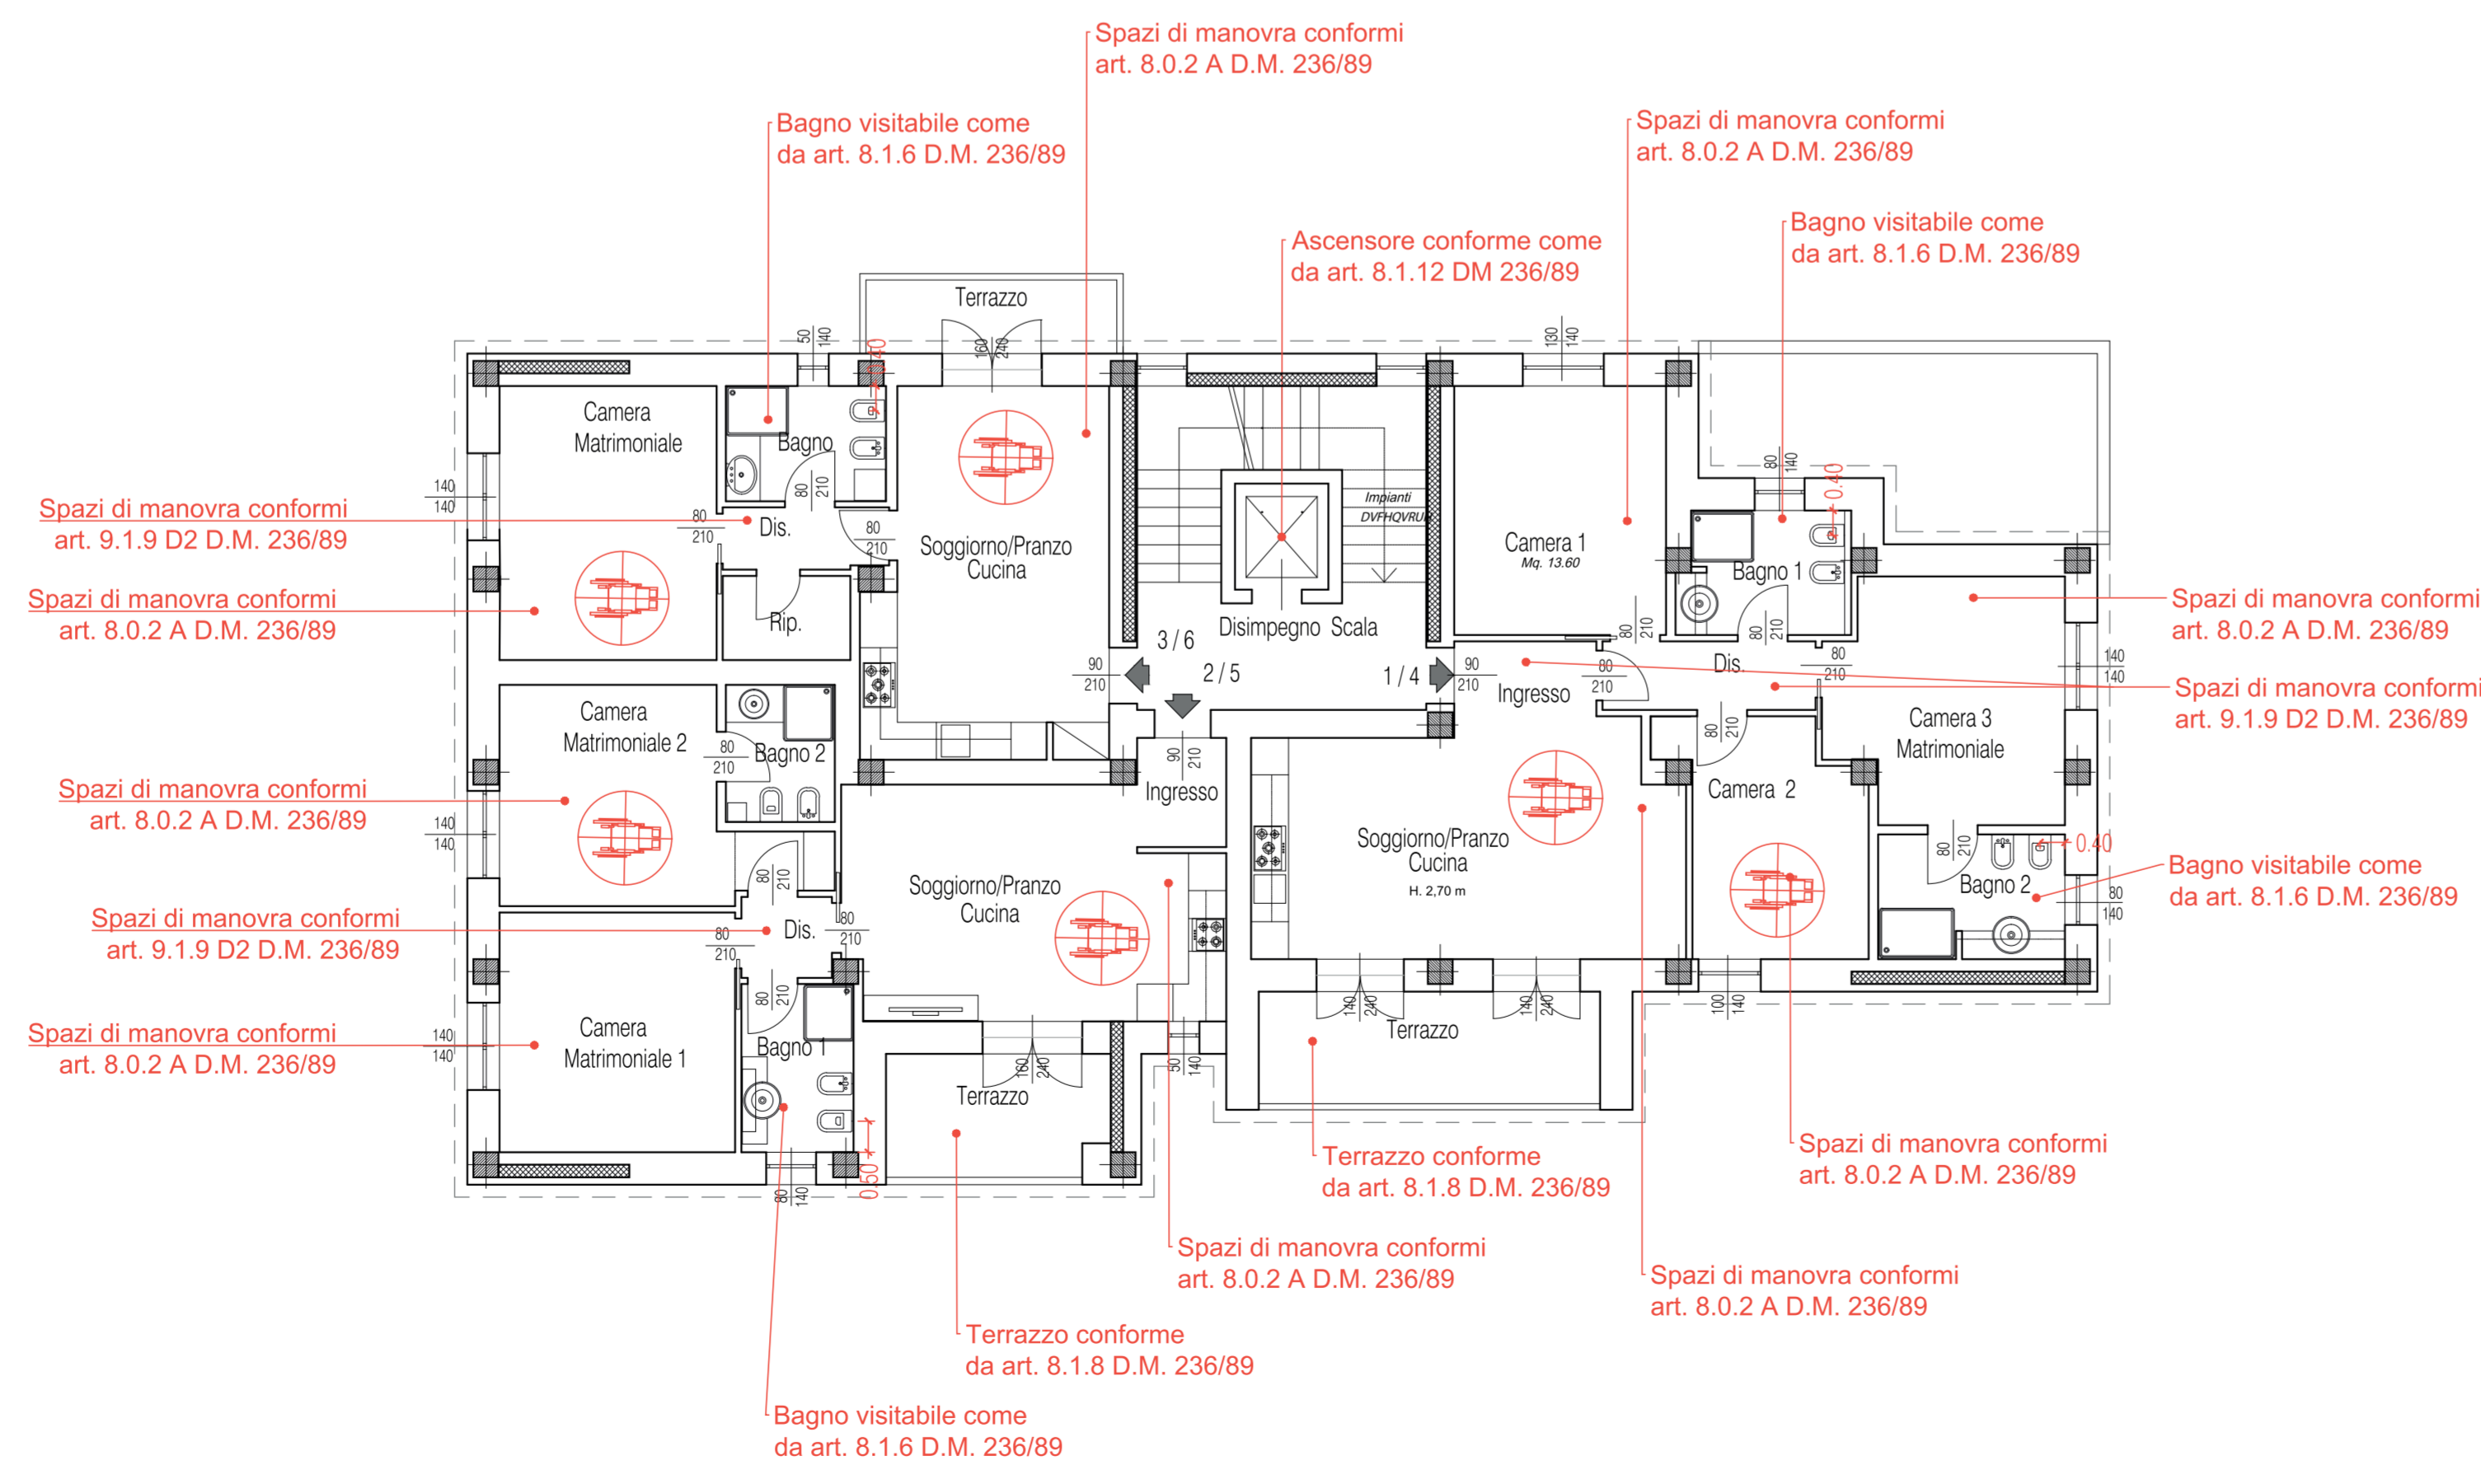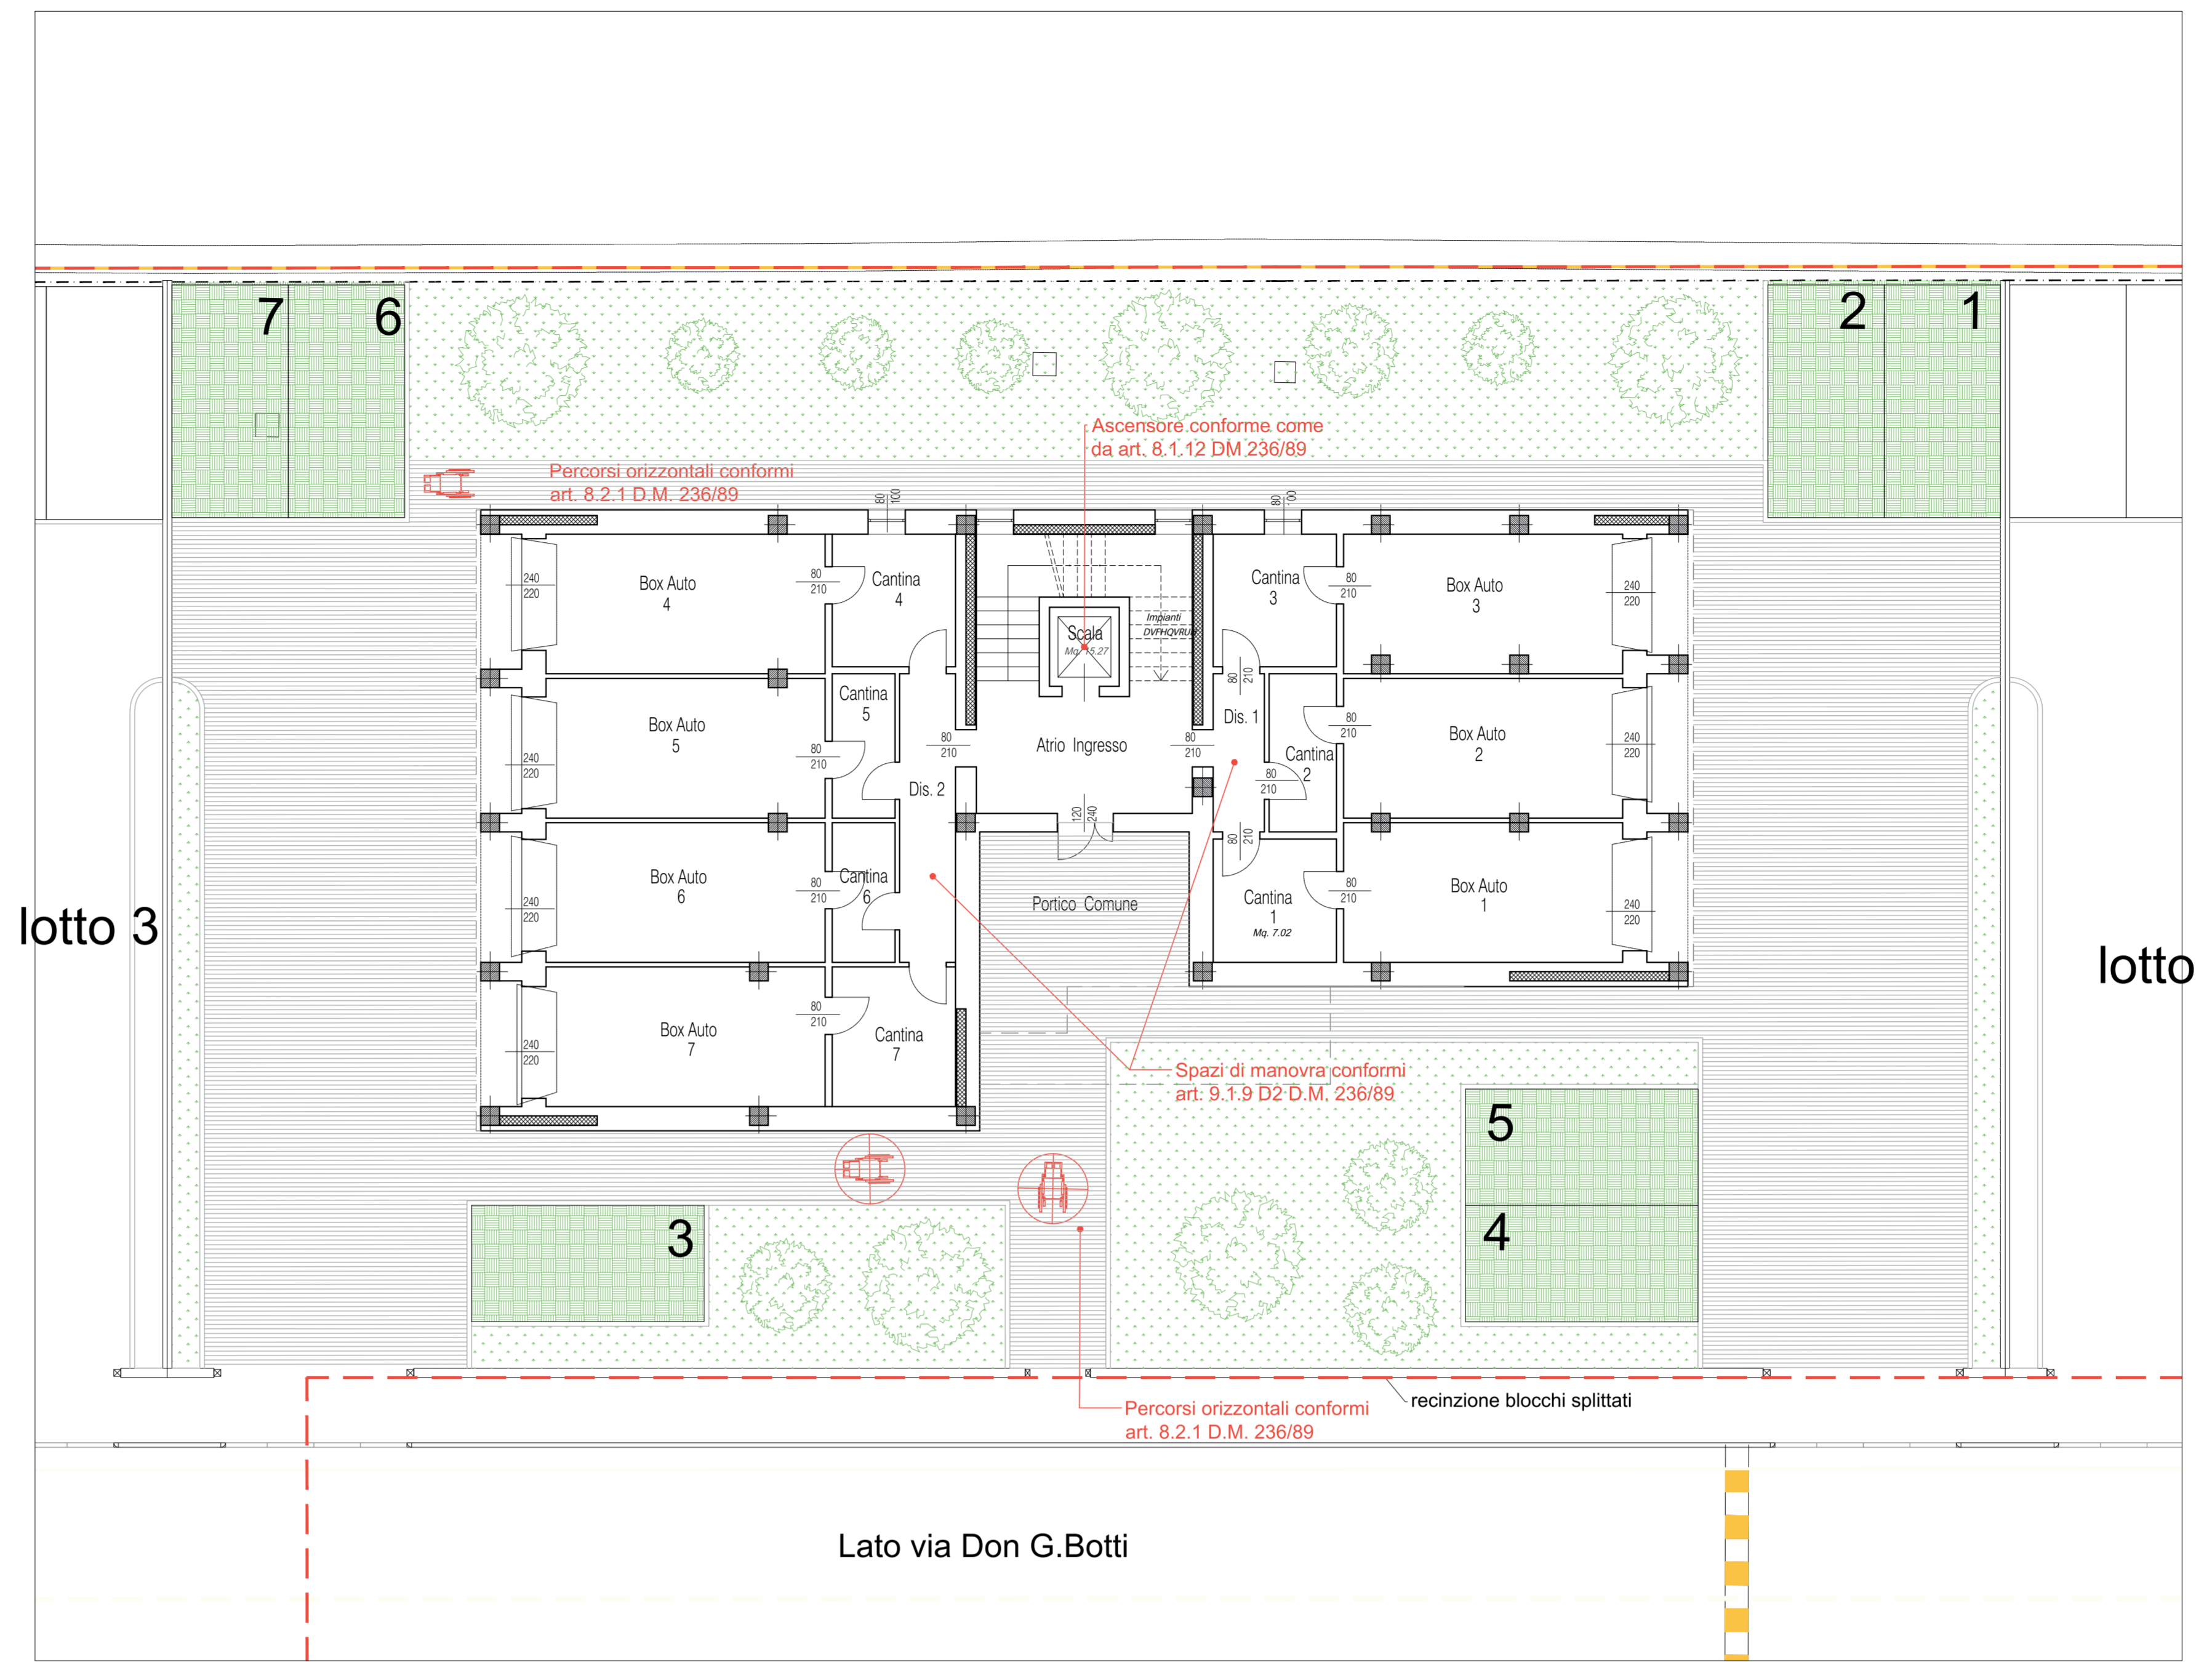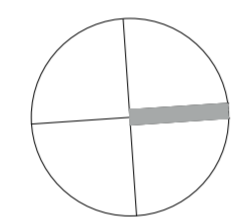

PIANO PRIMO E SECONDO

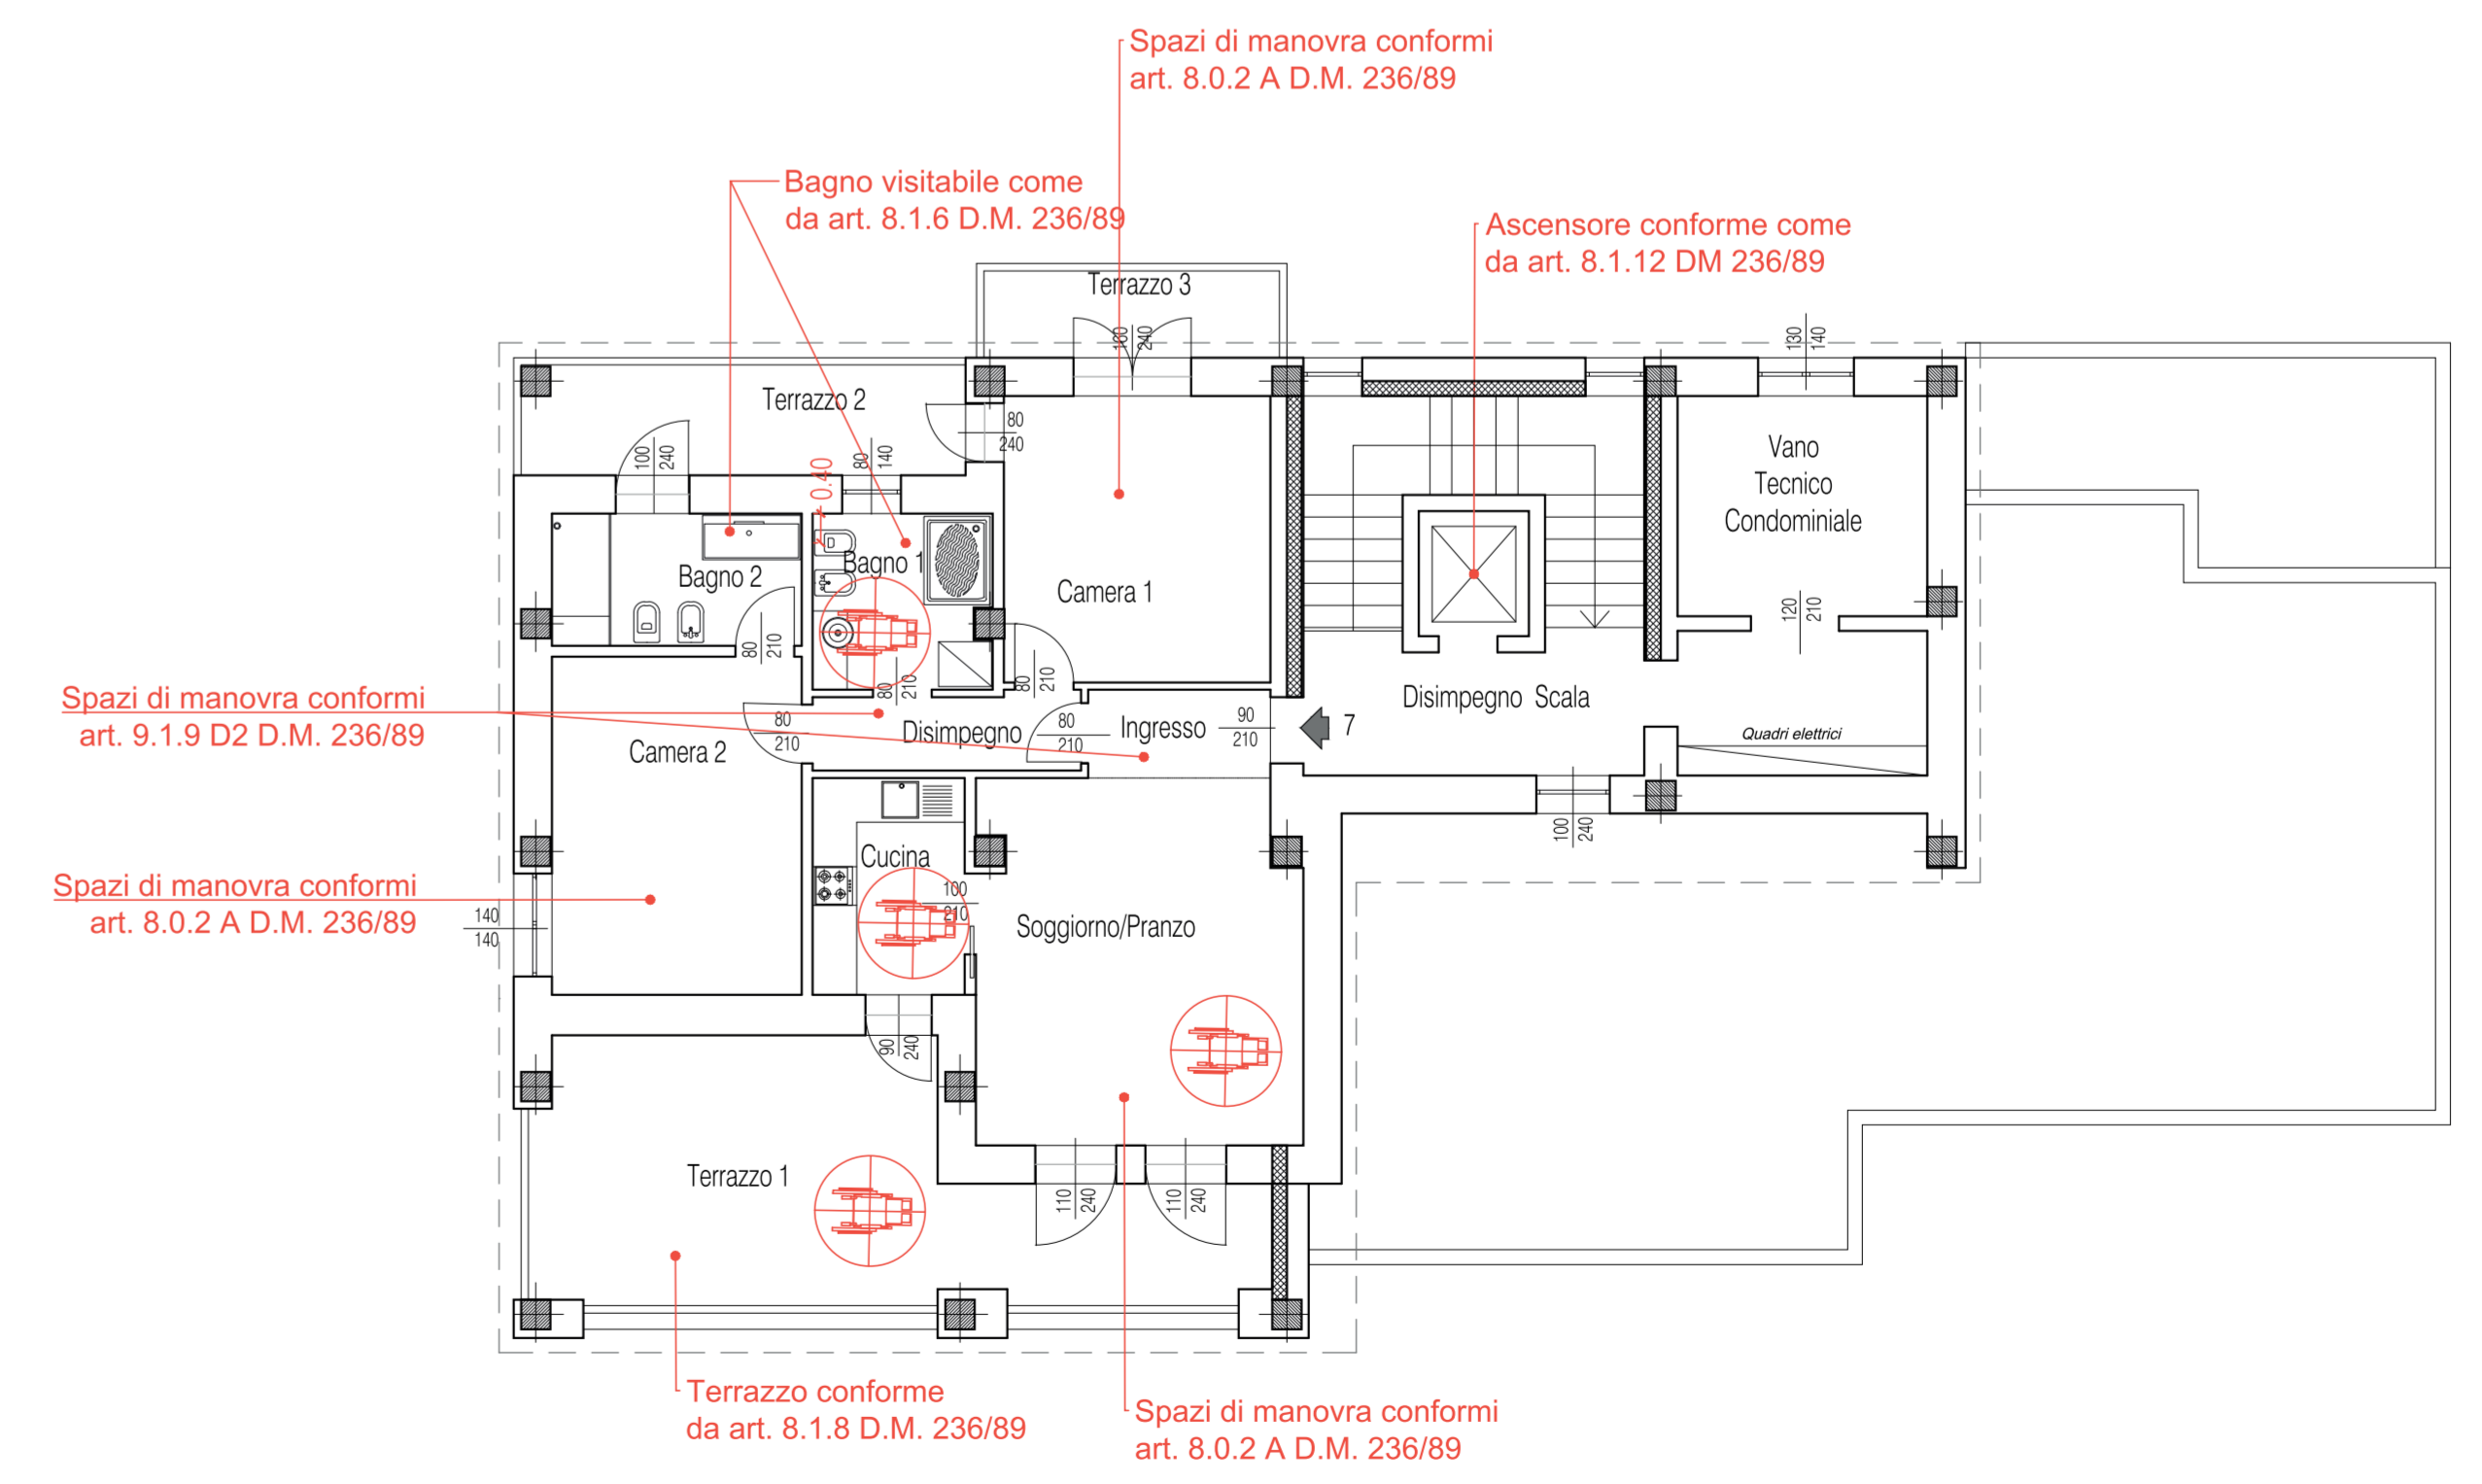

PIANO TERZO