

# STUDIO TECNICO RIMONDI

Architettura - Urbanistica  
BOLOGNA - Via Fioravanti 57  
tel. 051.355772  
mail str@studiorimondi.it  
www.studiotecnicorimondi.com

COMUNE

SALA BOLOGNESE

OGGETTO

PROGETTO PER LA REALIZZAZIONE DI UN  
NUOVO COMPARTO RESIDENZIALE  
( Ambito ARS.SB\_VIII) NELLA FRAZIONE SALA,  
A FREGIO DELLA VIA DON G. BOTTI

ACCORDO OPERATIVO  
(EX.ART. 38 LR 24/2017 E SS.MM.II.)

PROPRIETA'

FUTURA COSTRUZIONI SRL

COMMITTENTE

FUTURA COSTRUZIONI SRL

PROGETTISTA

RIMONDI ARCH. GIACOMO

RIMONDI ARCH. MARCO

DIR. LAVORI

RIMONDI GEOM. GIAN PAOLO

OGGETTO

DICHIARAZIONE CONFORMITA'  
PORTATORI HANDICAP

TAVOLA

PIANTE FABBRICATI LOTTO 4


**AR.PDC.DC 04**

DATA 22/12/2020


SCALA 1:100

PROTOCOLLO


A TERMINI DI LEGGE SI RISERVA LA PROPRIETA' DI QUESTO DISEGNO

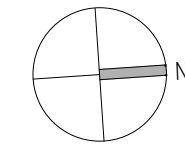

altra  
proprietà

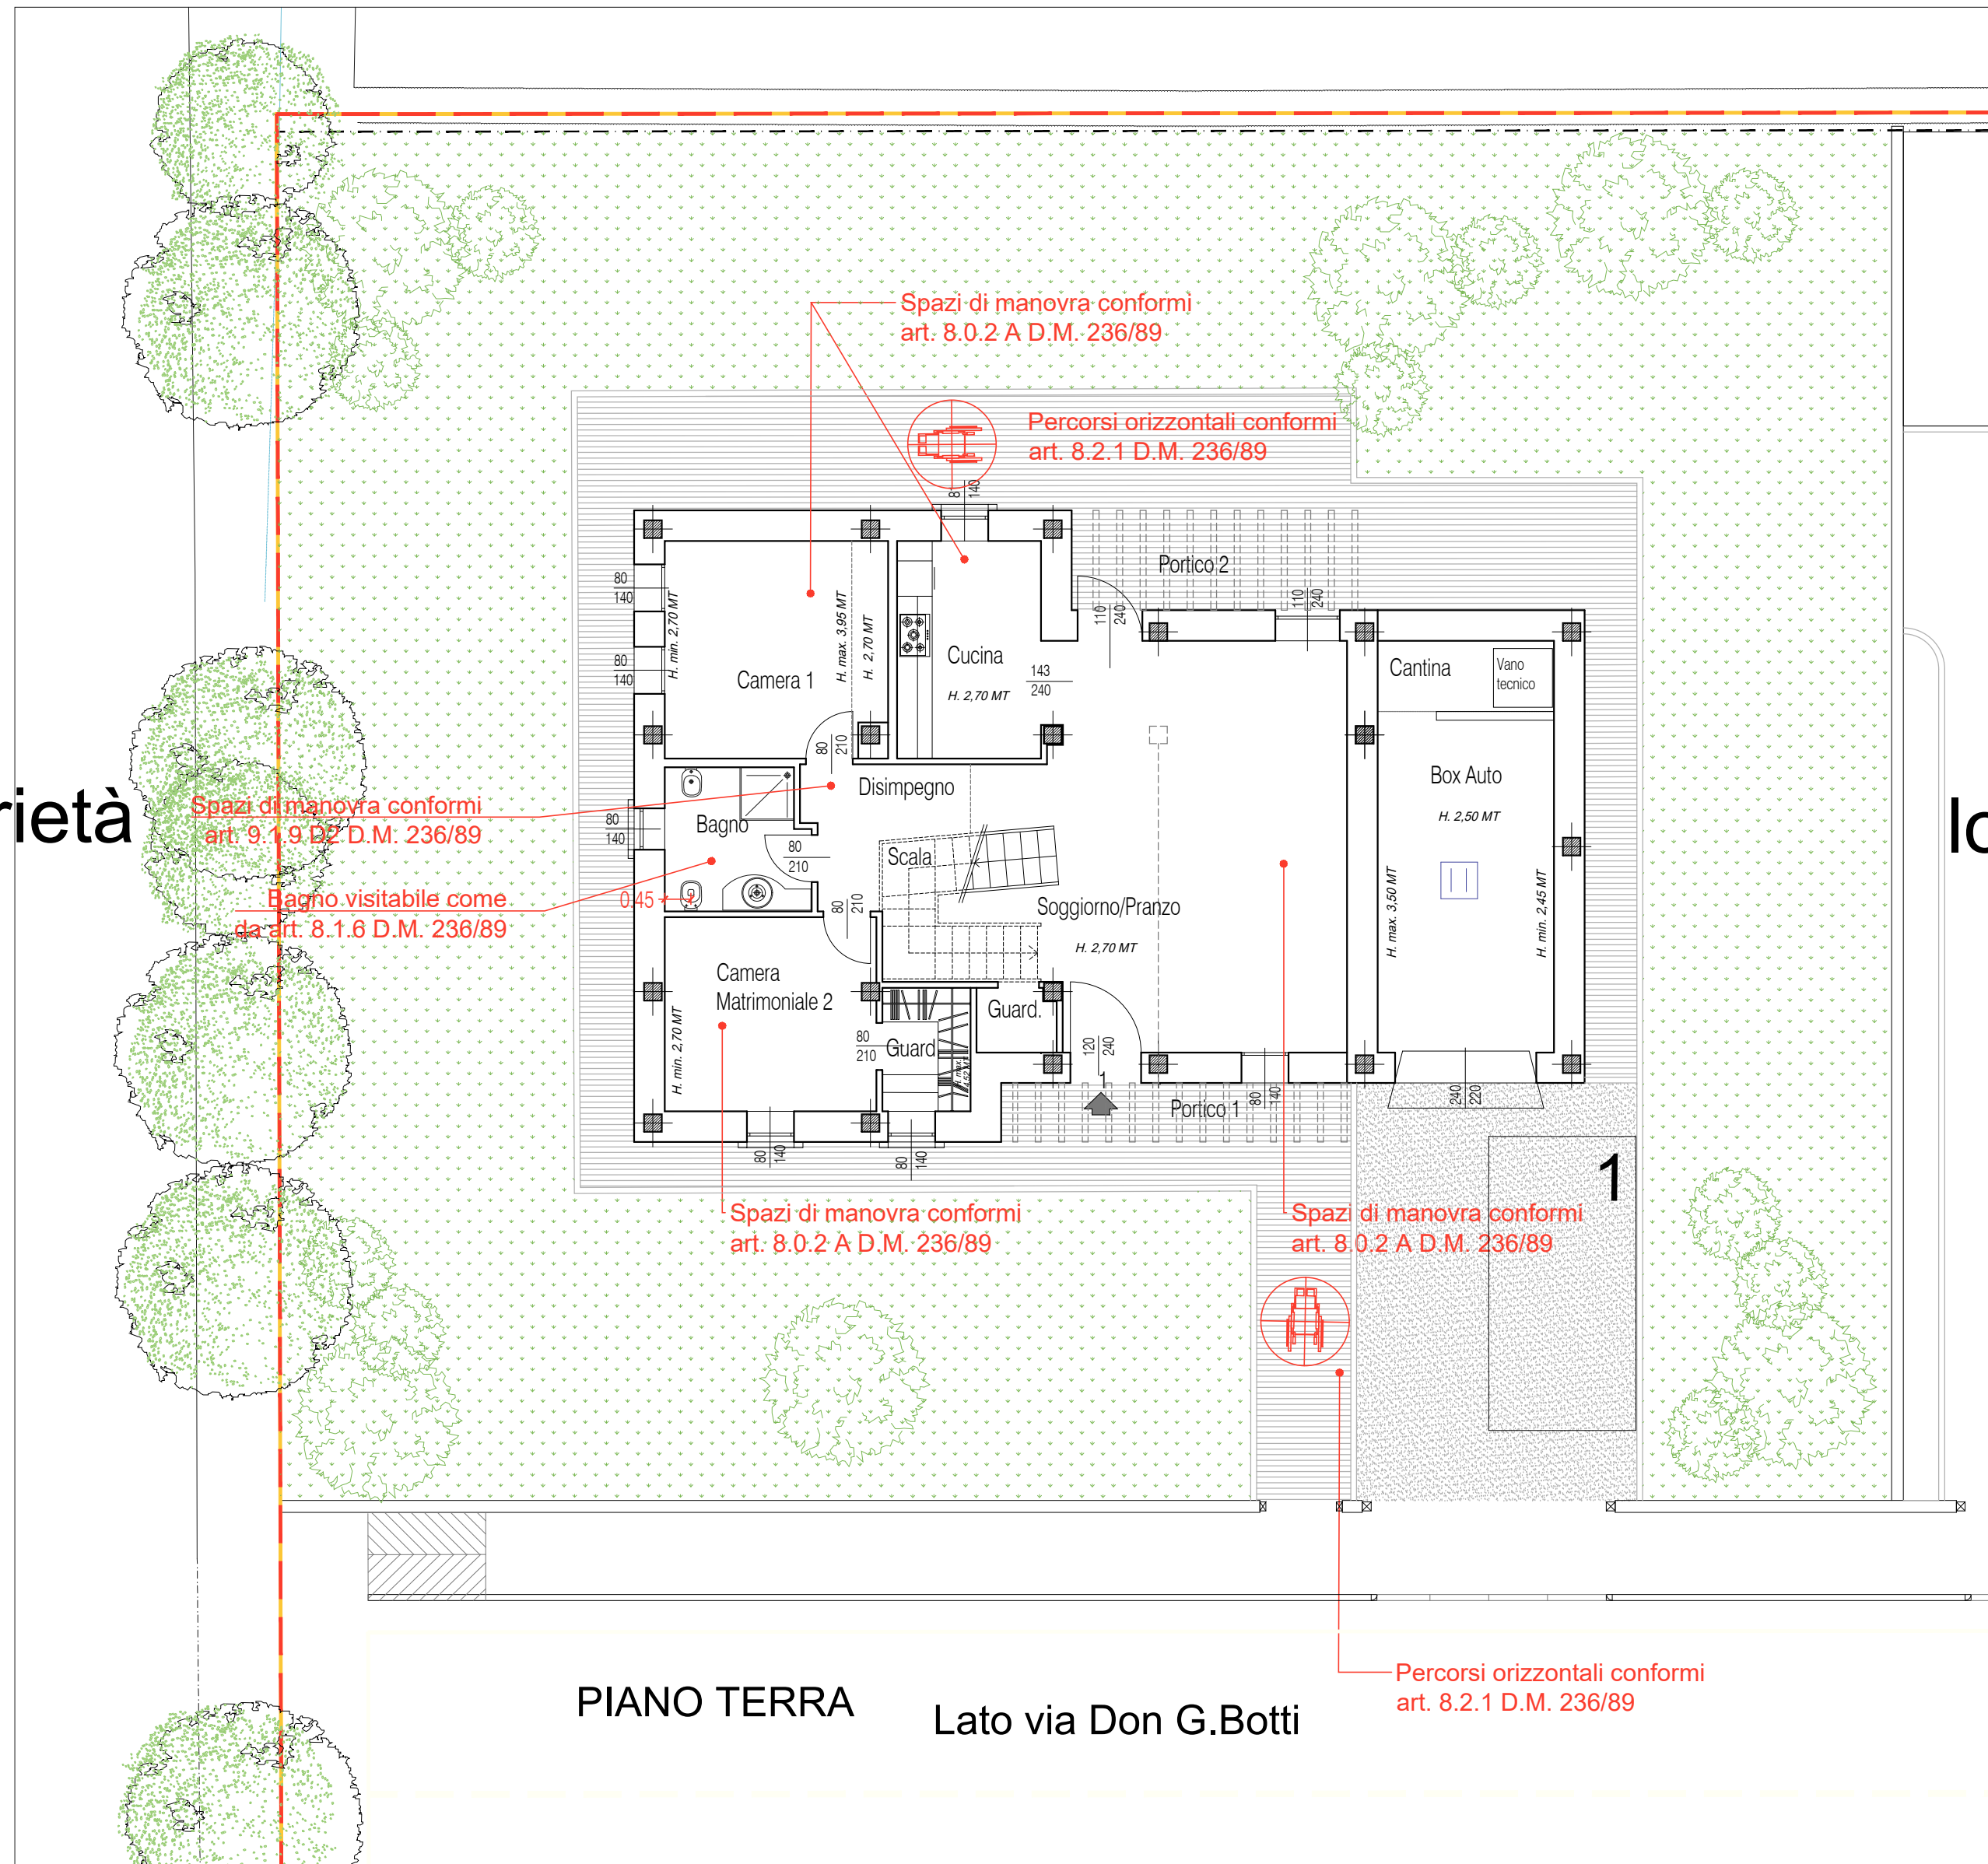

lotto 3

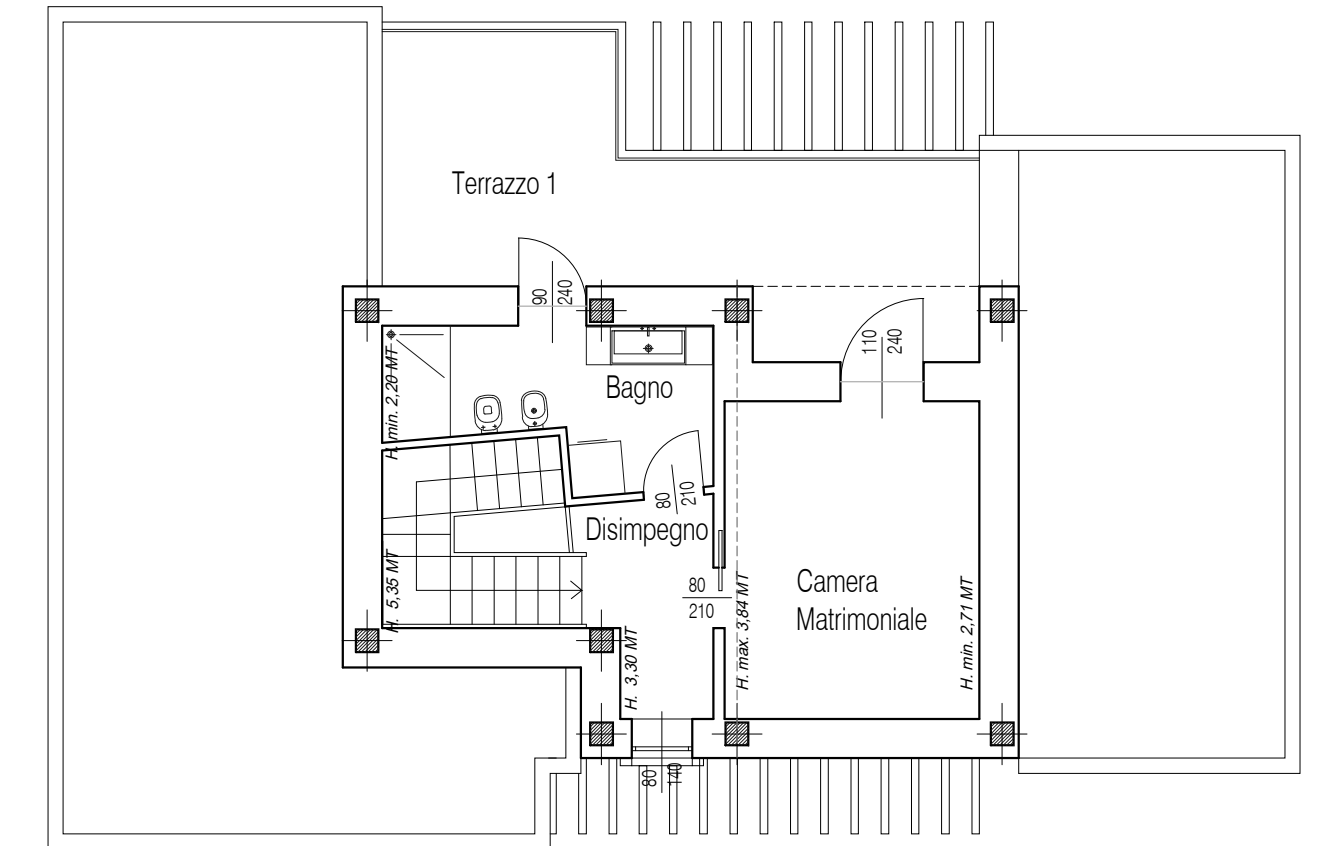

PIANO PRIMO