



STUDIO TECNICO RIMONDI

Architettura - Urbanistica
BOLOGNA - Via Fioravanti 57
tel. 051.355772
mail str@studiorimondi.it
www.studiotecnicorimondi.com

COMUNE

SALA BOLOGNESE

OGGETTO

PROGETTO PER LA REALIZZAZIONE DI UN
NUOVO COMPARTO RESIDENZIALE
(Ambito ARS.SB_ VIII) NELLA FRAZIONE SALA,
A FREGIO DELLA VIA DON G. BOTTI

VARIANTE AL POC CON VALENZA DI PUA

PROPRIETA'

FUTURA COSTRUZIONI SRL

COMMITTENTE

FUTURA COSTRUZIONI SRL

PROGETTISTA

RIMONDI ARCH. GIACOMO

RIMONDI ARCH. MARCO

DIR. LAVORI

RIMONDI GEOM. GIAN PAOLO

OGGETTO

DICHIARAZIONE CONFORMITA'
PORTATORI HANDICAP

TAVOLA

PIANTE FABBRICATI LOTTO 4


AR.PDC.DC 04

DATA 01/04/2021


SCALA 1:100

PROTOCOLLO

A TERMINI DI LEGGE SI RISERVA LA PROPRIETA' DI QUESTO DISEGNO

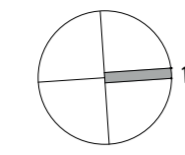


altra
proprietà

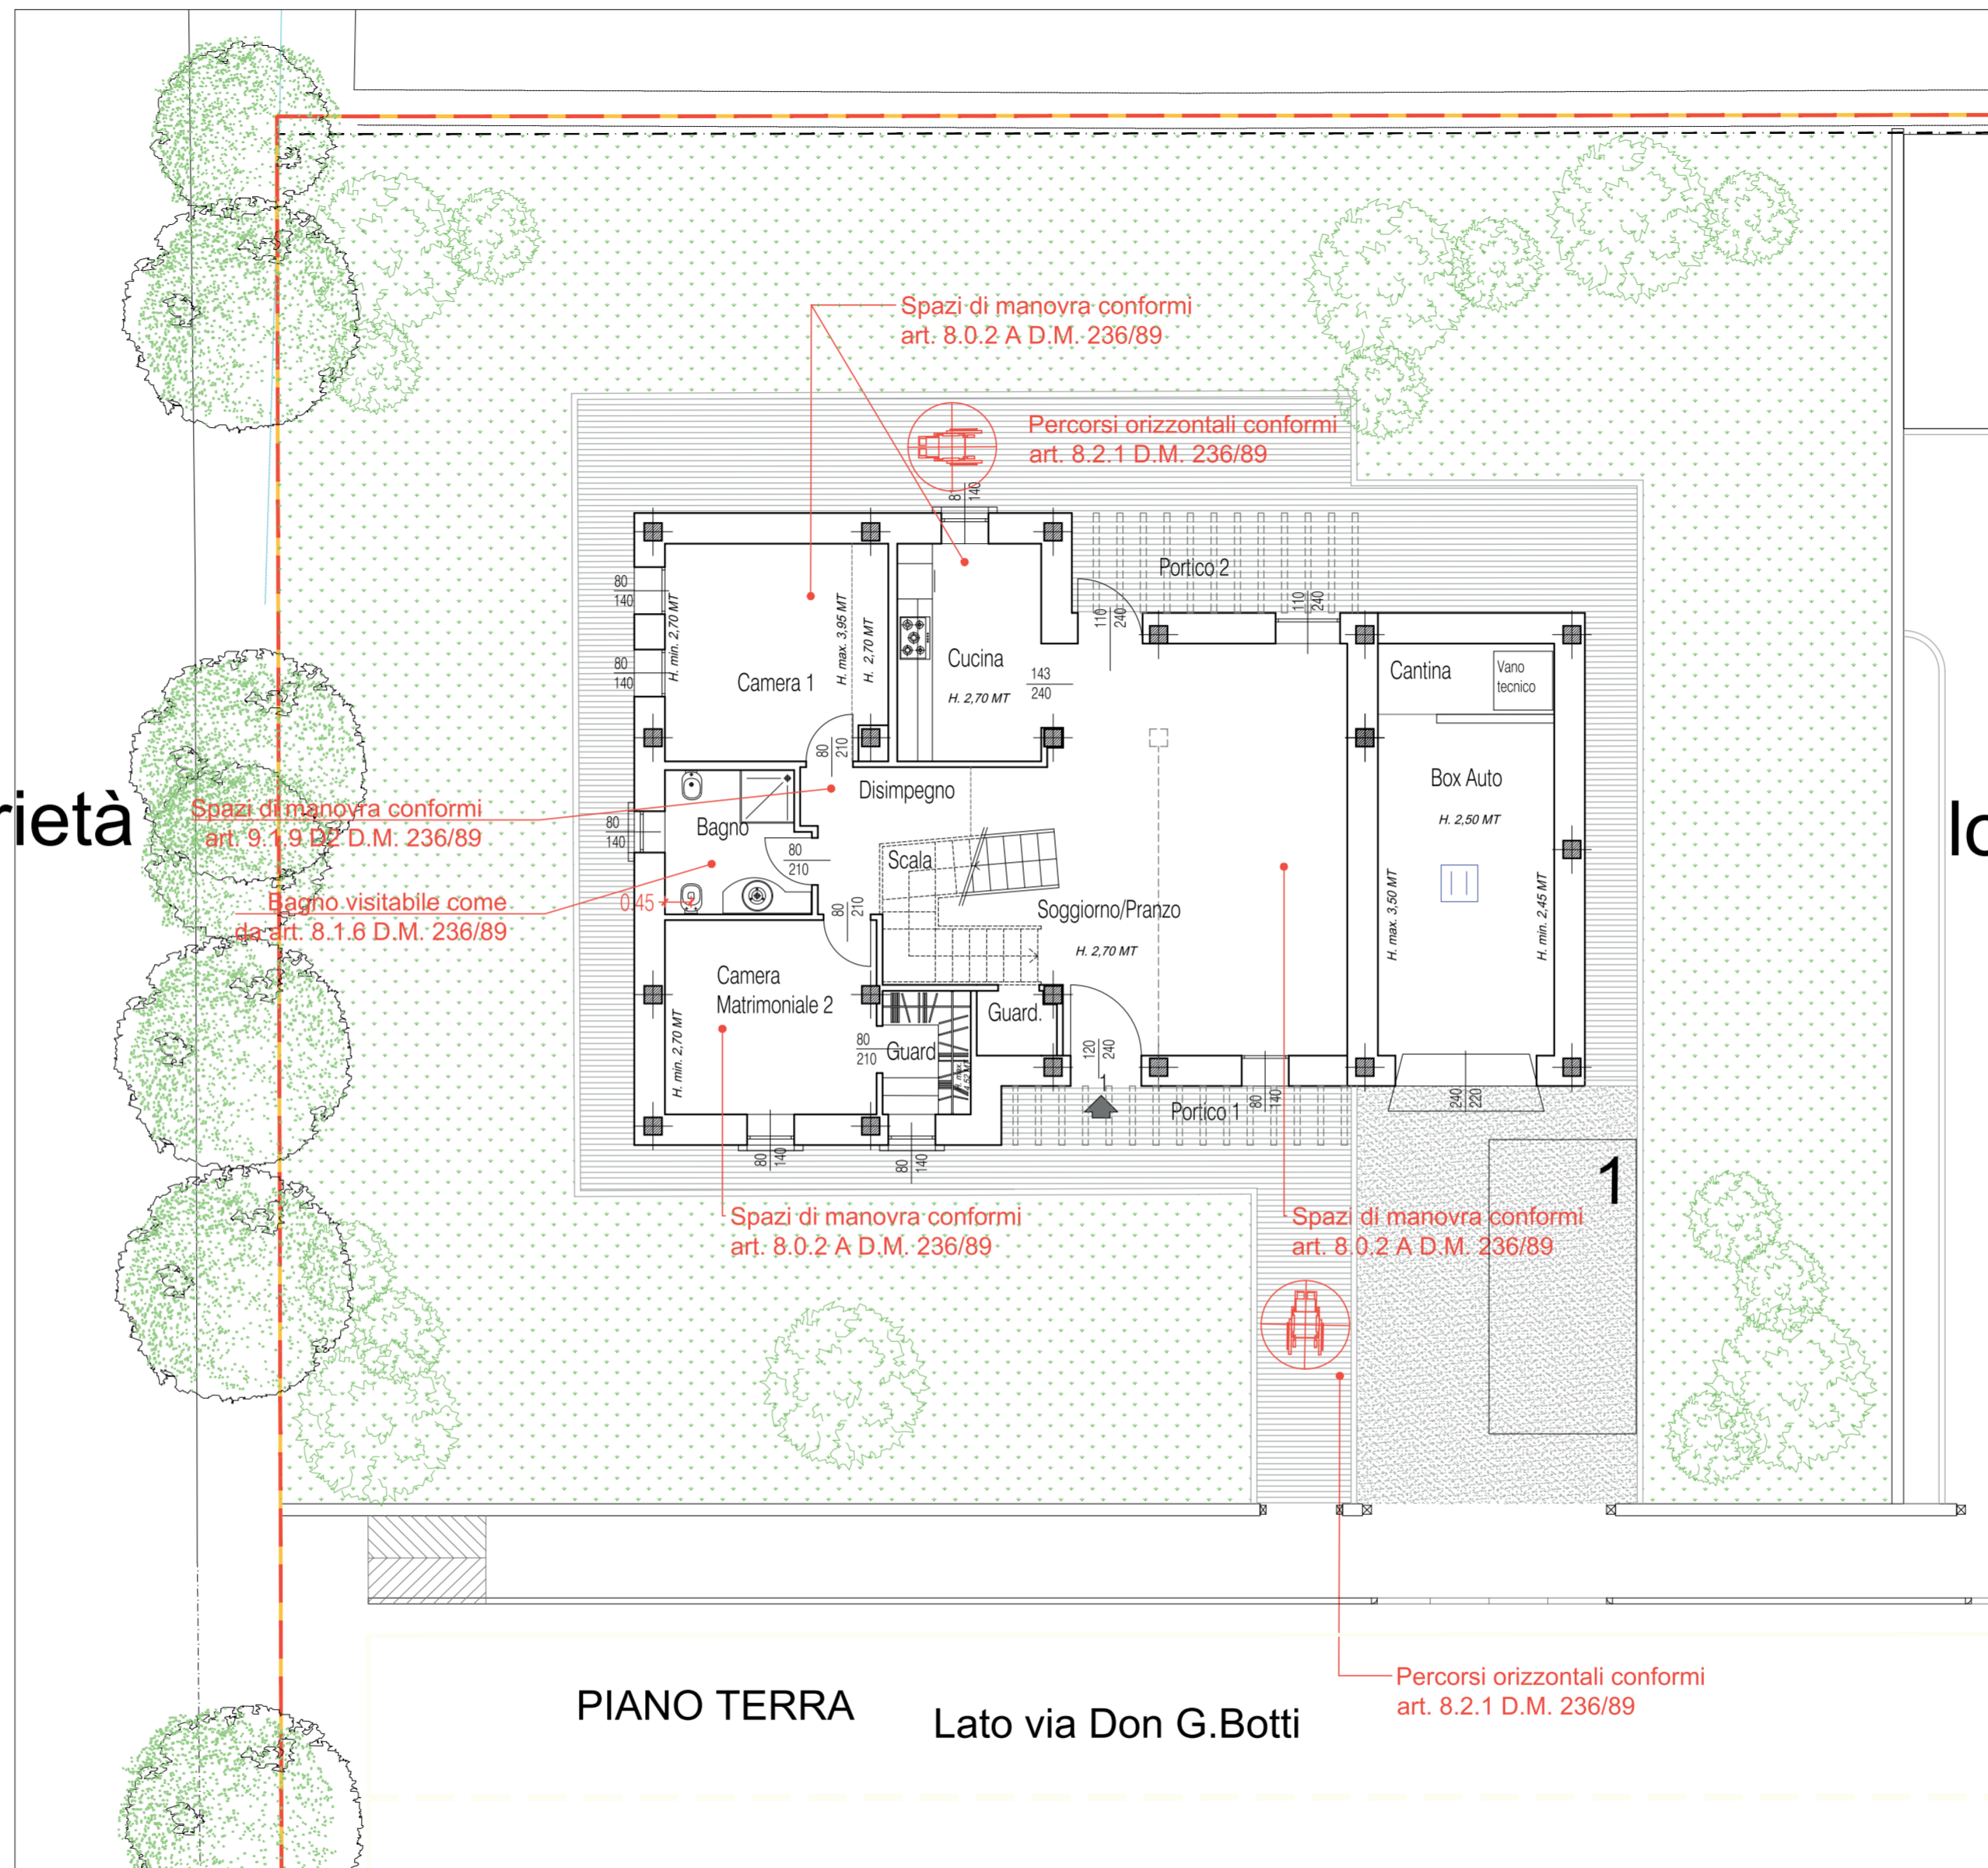

PIANO TERRA

Lato via Don G.Botti

lotto 3

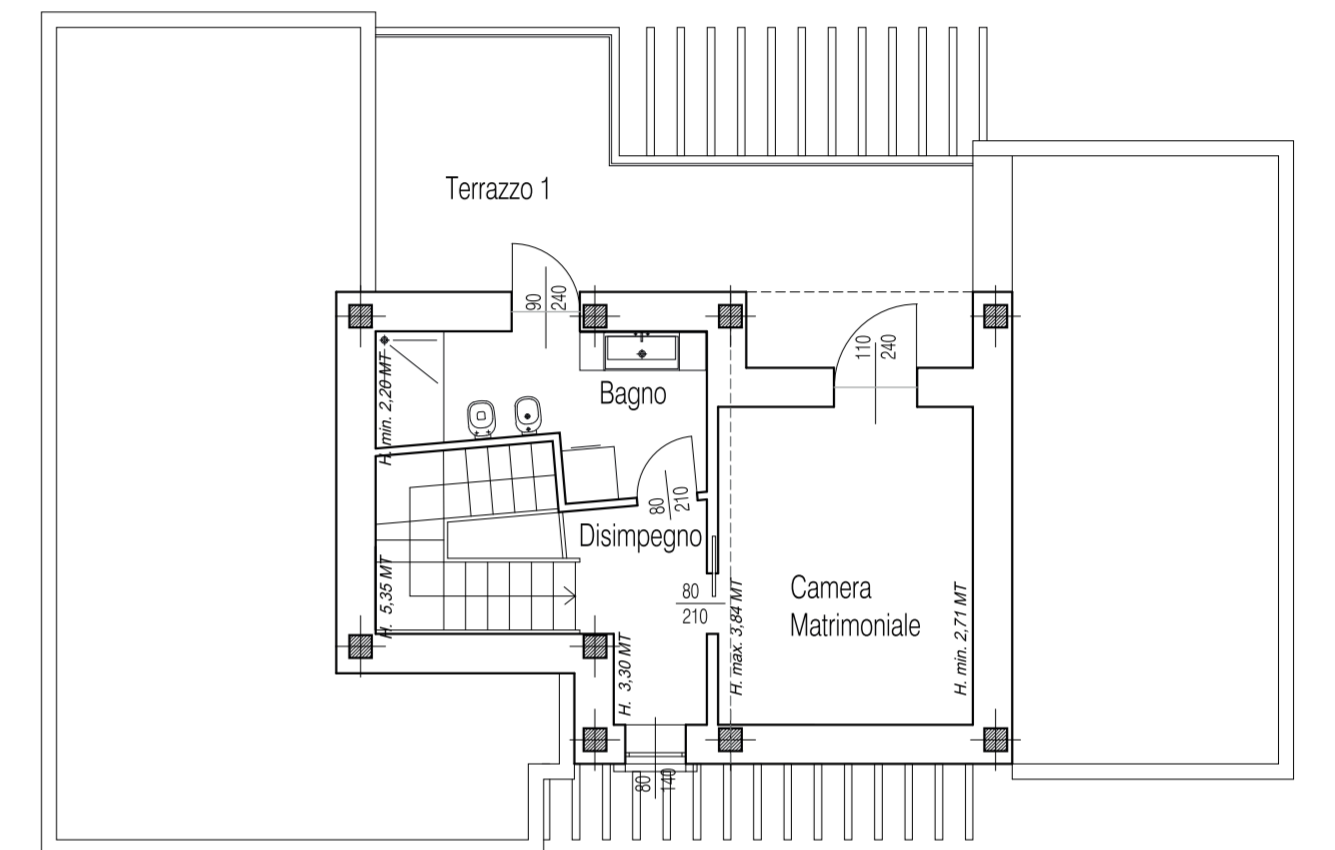

PIANO PRIMO