


SCHEMA ALTIMETRICO

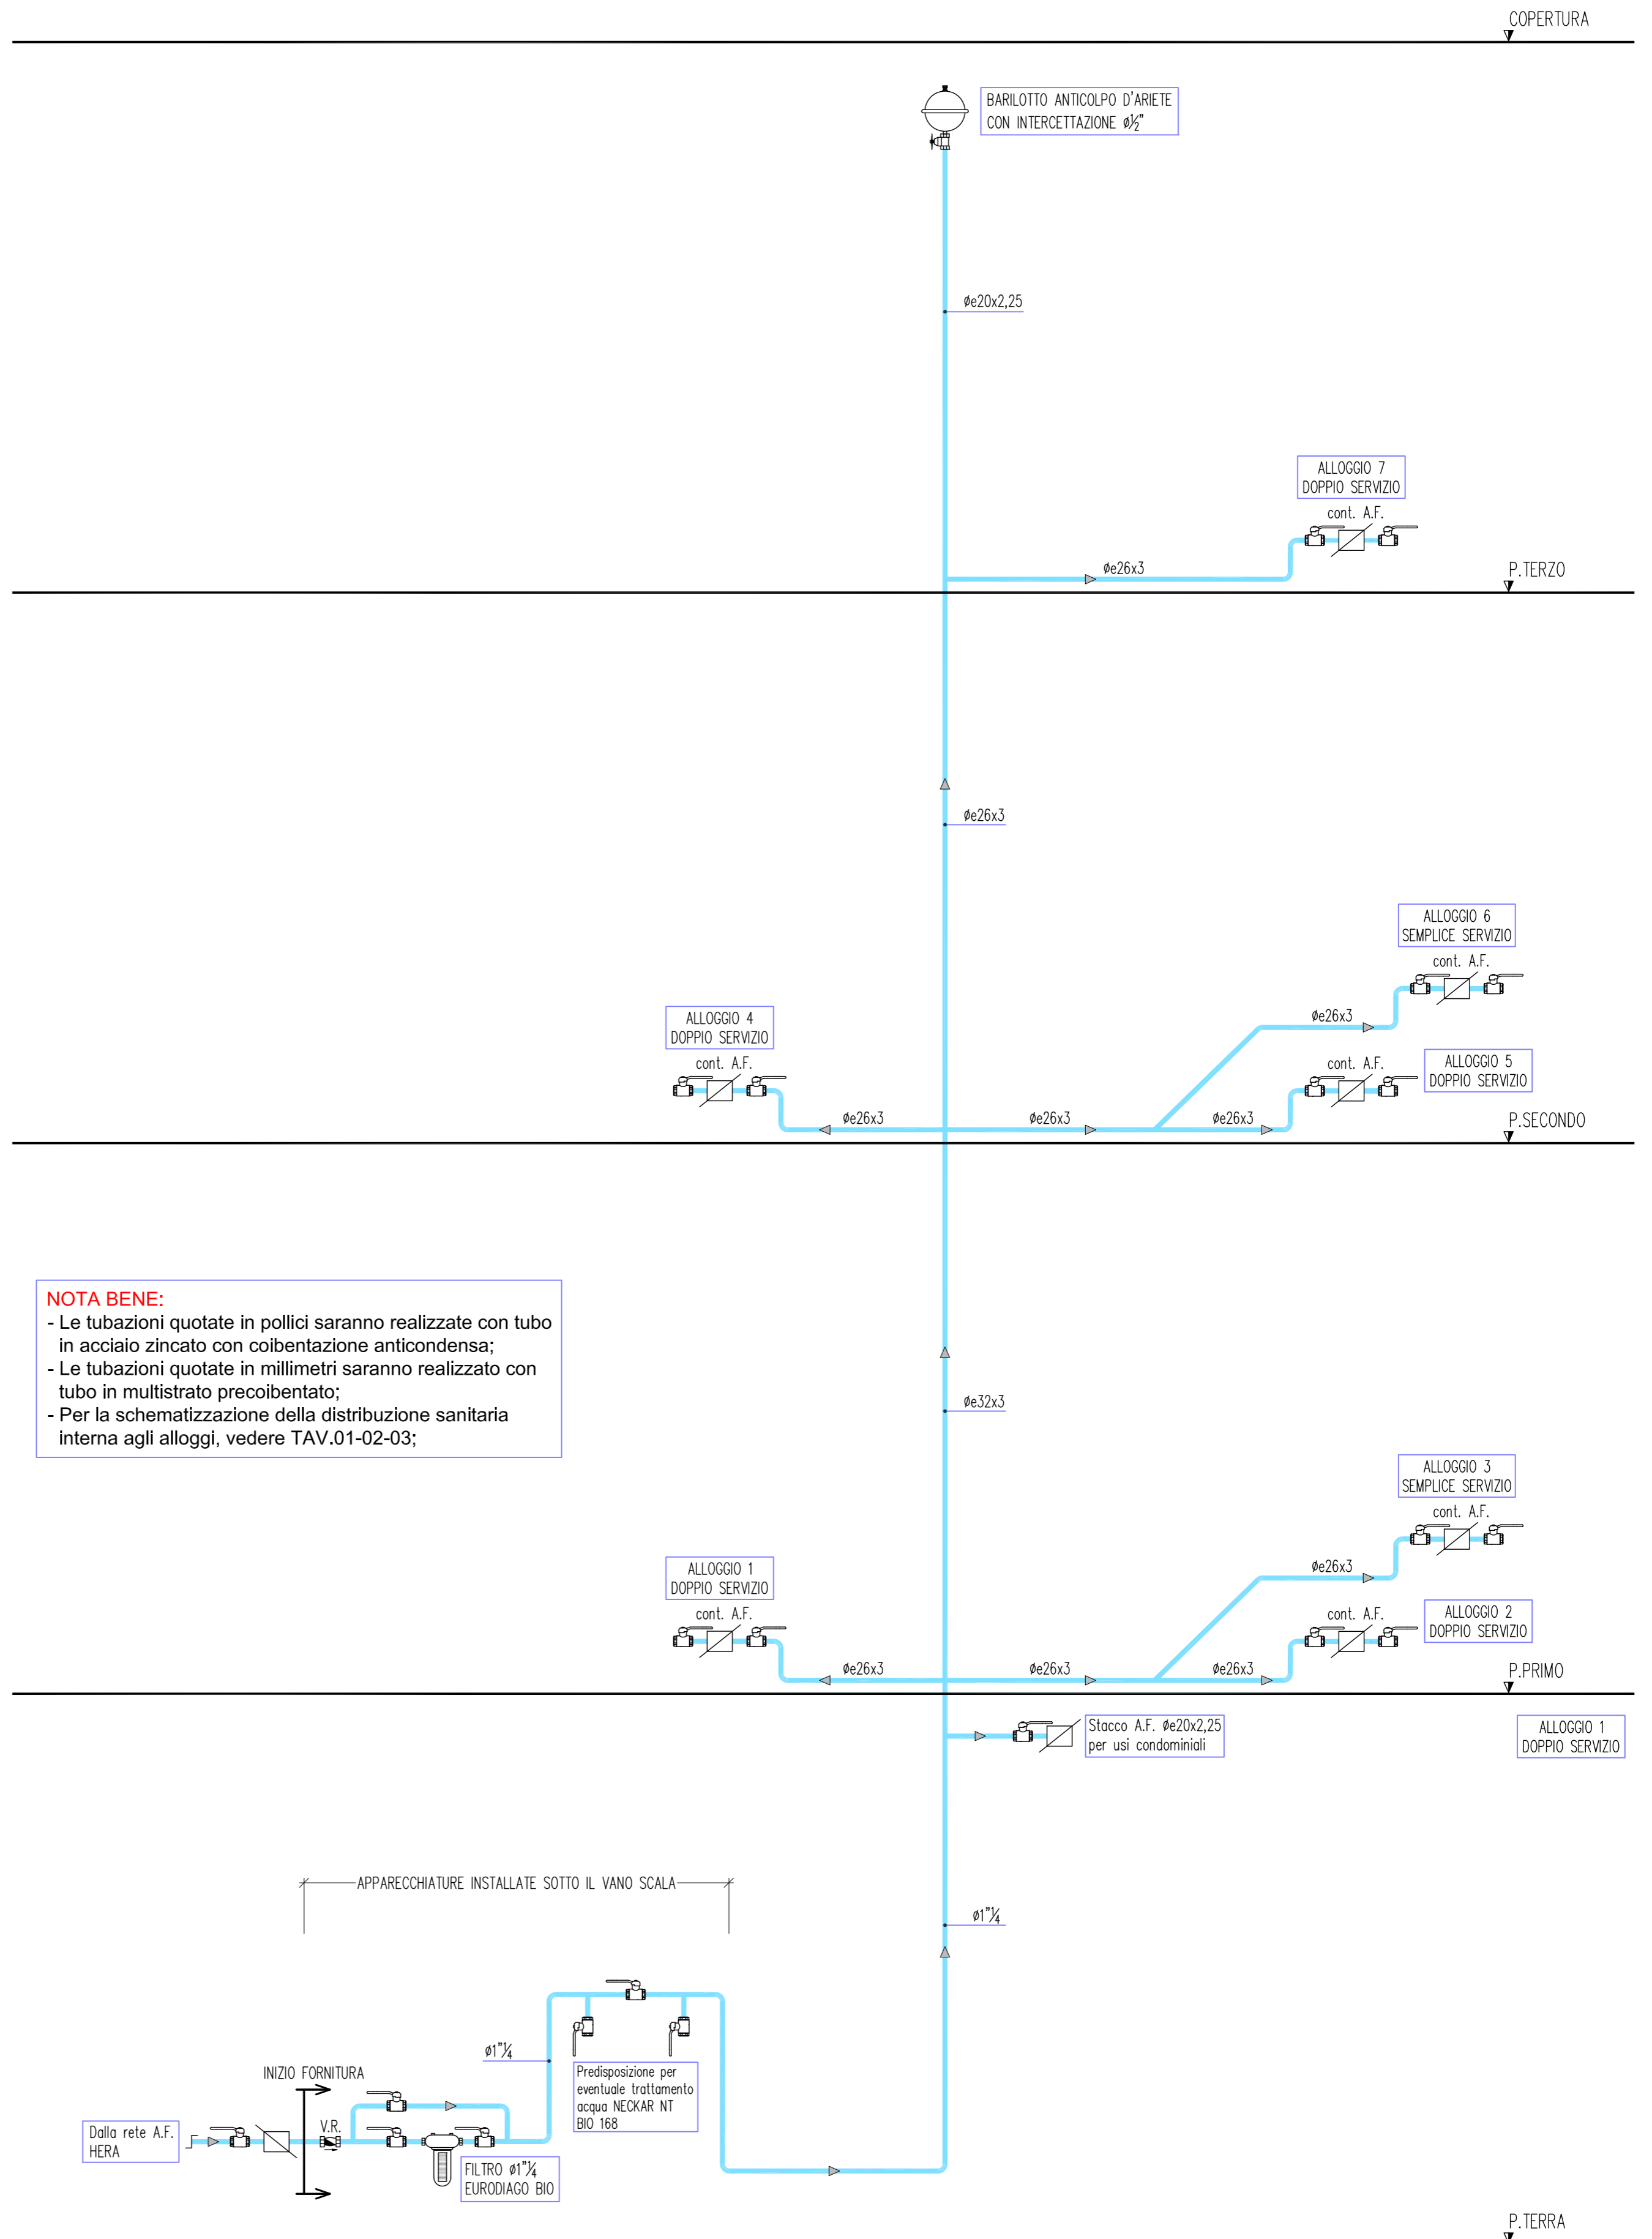

NOTA BENE:

- Le tubazioni quotate in pollici saranno realizzate con tubo in acciaio zincato con coibentazione anticondensa;
- Le tubazioni quotate in millimetri saranno realizzate con tubo in multistrato precoibentato;
- Per la schematizzazione della distribuzione sanitaria interna agli alloggi, vedere TAV.01-02-03;

NOTA BENE

- Sarà cura della ditta installatrice degli impianti, verificare in cantiere, l'esatta corrispondenza degli attacchi idraulici alle singole apparecchiature tra quelli indicati in progetto e quelli indicati dalla ditta costruttrice sui manuali di istruzione.
- Il posizionamento delle attrezzature, sarà da verificare in sede esecutiva in funzione degli spazi a disposizione.

NOTA BENE:

La nuova lottizzazione prevede la realizzazione di N.4 lotti della seguente tipologia:

- I lotti 1-2-3 sono edifici per complessive N.7 unità abitative cadauno, identici tra loro, a meno dell'orientamento (vedere planimetria di progetto AR.PDC.10);
- Il lotto 4 è un edificio monofamiliare.

IL TECNICO

NALDI Per. Ind. GIORDANO
Via Pilastrò n. 64/3 - 44045 Renazzo (FE)
C.F. NLD GDN 51P30 H945A
P. IVA 00316211200

STUDIO E LUOGO DI CONSERVAZIONE DOCUMENTI CONTABILI
Via Cimarsa n. 2/C - 44042 CENTO (FE)
Tel. 051-901527 - Fax 051-6836746
E-mail: posta@studiotermetecnicoassociato.it



COMMITTENTE FUTURA COSTRUZIONI S.R.L. VIA P. FONTANA N.5 - BOLOGNA (BO)	TAVOLA IMP.PDC.S03												
LAVORO PROGETTO PER LA REALIZZAZIONE DI UN NUOVO COMPARTO RESIDENZIALE (Ambito ARS.SB_VIII) NELLA FRAZIONE SALA, A FREGIO DELLA VIA DON G. BOTTI	SCALA ---												
OGGETTO DEL DISEGNO MONTANTE ACQUA CONDOMINIALE	DATA 14/04/2020												
Non sono consentite, durante l'esecuzione dei lavori, varianti di alcun tipo al presente progetto se non legate alla variazione autorizzata preventiva del medesimo.	AGGIORNAMENTI												
La riproduzione e divulgazione del presente disegno è limitata alle aziende coinvolte nella realizzazione delle opere, oggetto del presente elaborato.	<table border="1"> <tr> <td>10</td> <td>sp.0.3</td> </tr> <tr> <td>40</td> <td>sp.0.3</td> </tr> <tr> <td>100</td> <td>sp.0.2</td> </tr> <tr> <td>140</td> <td>sp.0.1</td> </tr> <tr> <td>150</td> <td>sp.0.3</td> </tr> <tr> <td>210</td> <td>sp.0.1</td> </tr> </table>	10	sp.0.3	40	sp.0.3	100	sp.0.2	140	sp.0.1	150	sp.0.3	210	sp.0.1
10	sp.0.3												
40	sp.0.3												
100	sp.0.2												
140	sp.0.1												
150	sp.0.3												
210	sp.0.1												