

COMUNE DI SALA BOLOGNESE

AMBITO ARS_SB.II - PARTE NORD

VARIANTE AL POC
CON VALENZA DI PUA

AI SENSI DELLA DELIBERA DEL CONSIGLIO COMUNALE N. 57 DEL 30/09/2021

SPAZIO RISERVATO ALL'UFFICIO TECNICO



Proprietà:
Eros Marangoni
Silvia Marangoni
Gilberto Tabarini
Silvana Vignoli
Gianfranco Gualandi
Giorgio Gualandi
Reno srl

Progettista e D.L.
Ing. Mirco FANTONI

STUDIO DI INGEGNERIA CIVILE

Ing. Mirco FANTONI
Via Due Ponti, 11 - Argelato (Bo) - tel. 051.8637230 - E-mail studio@fantonimattoli.it - Pex mirco.fantoni@ingpec.eu

TAVOLA	1	PLANIMETRIA GENERALE E SEZIONE STATO DI FATTO	COLLABORATORI:
DATA:	10/11/2021	SCALE 1 : 500	

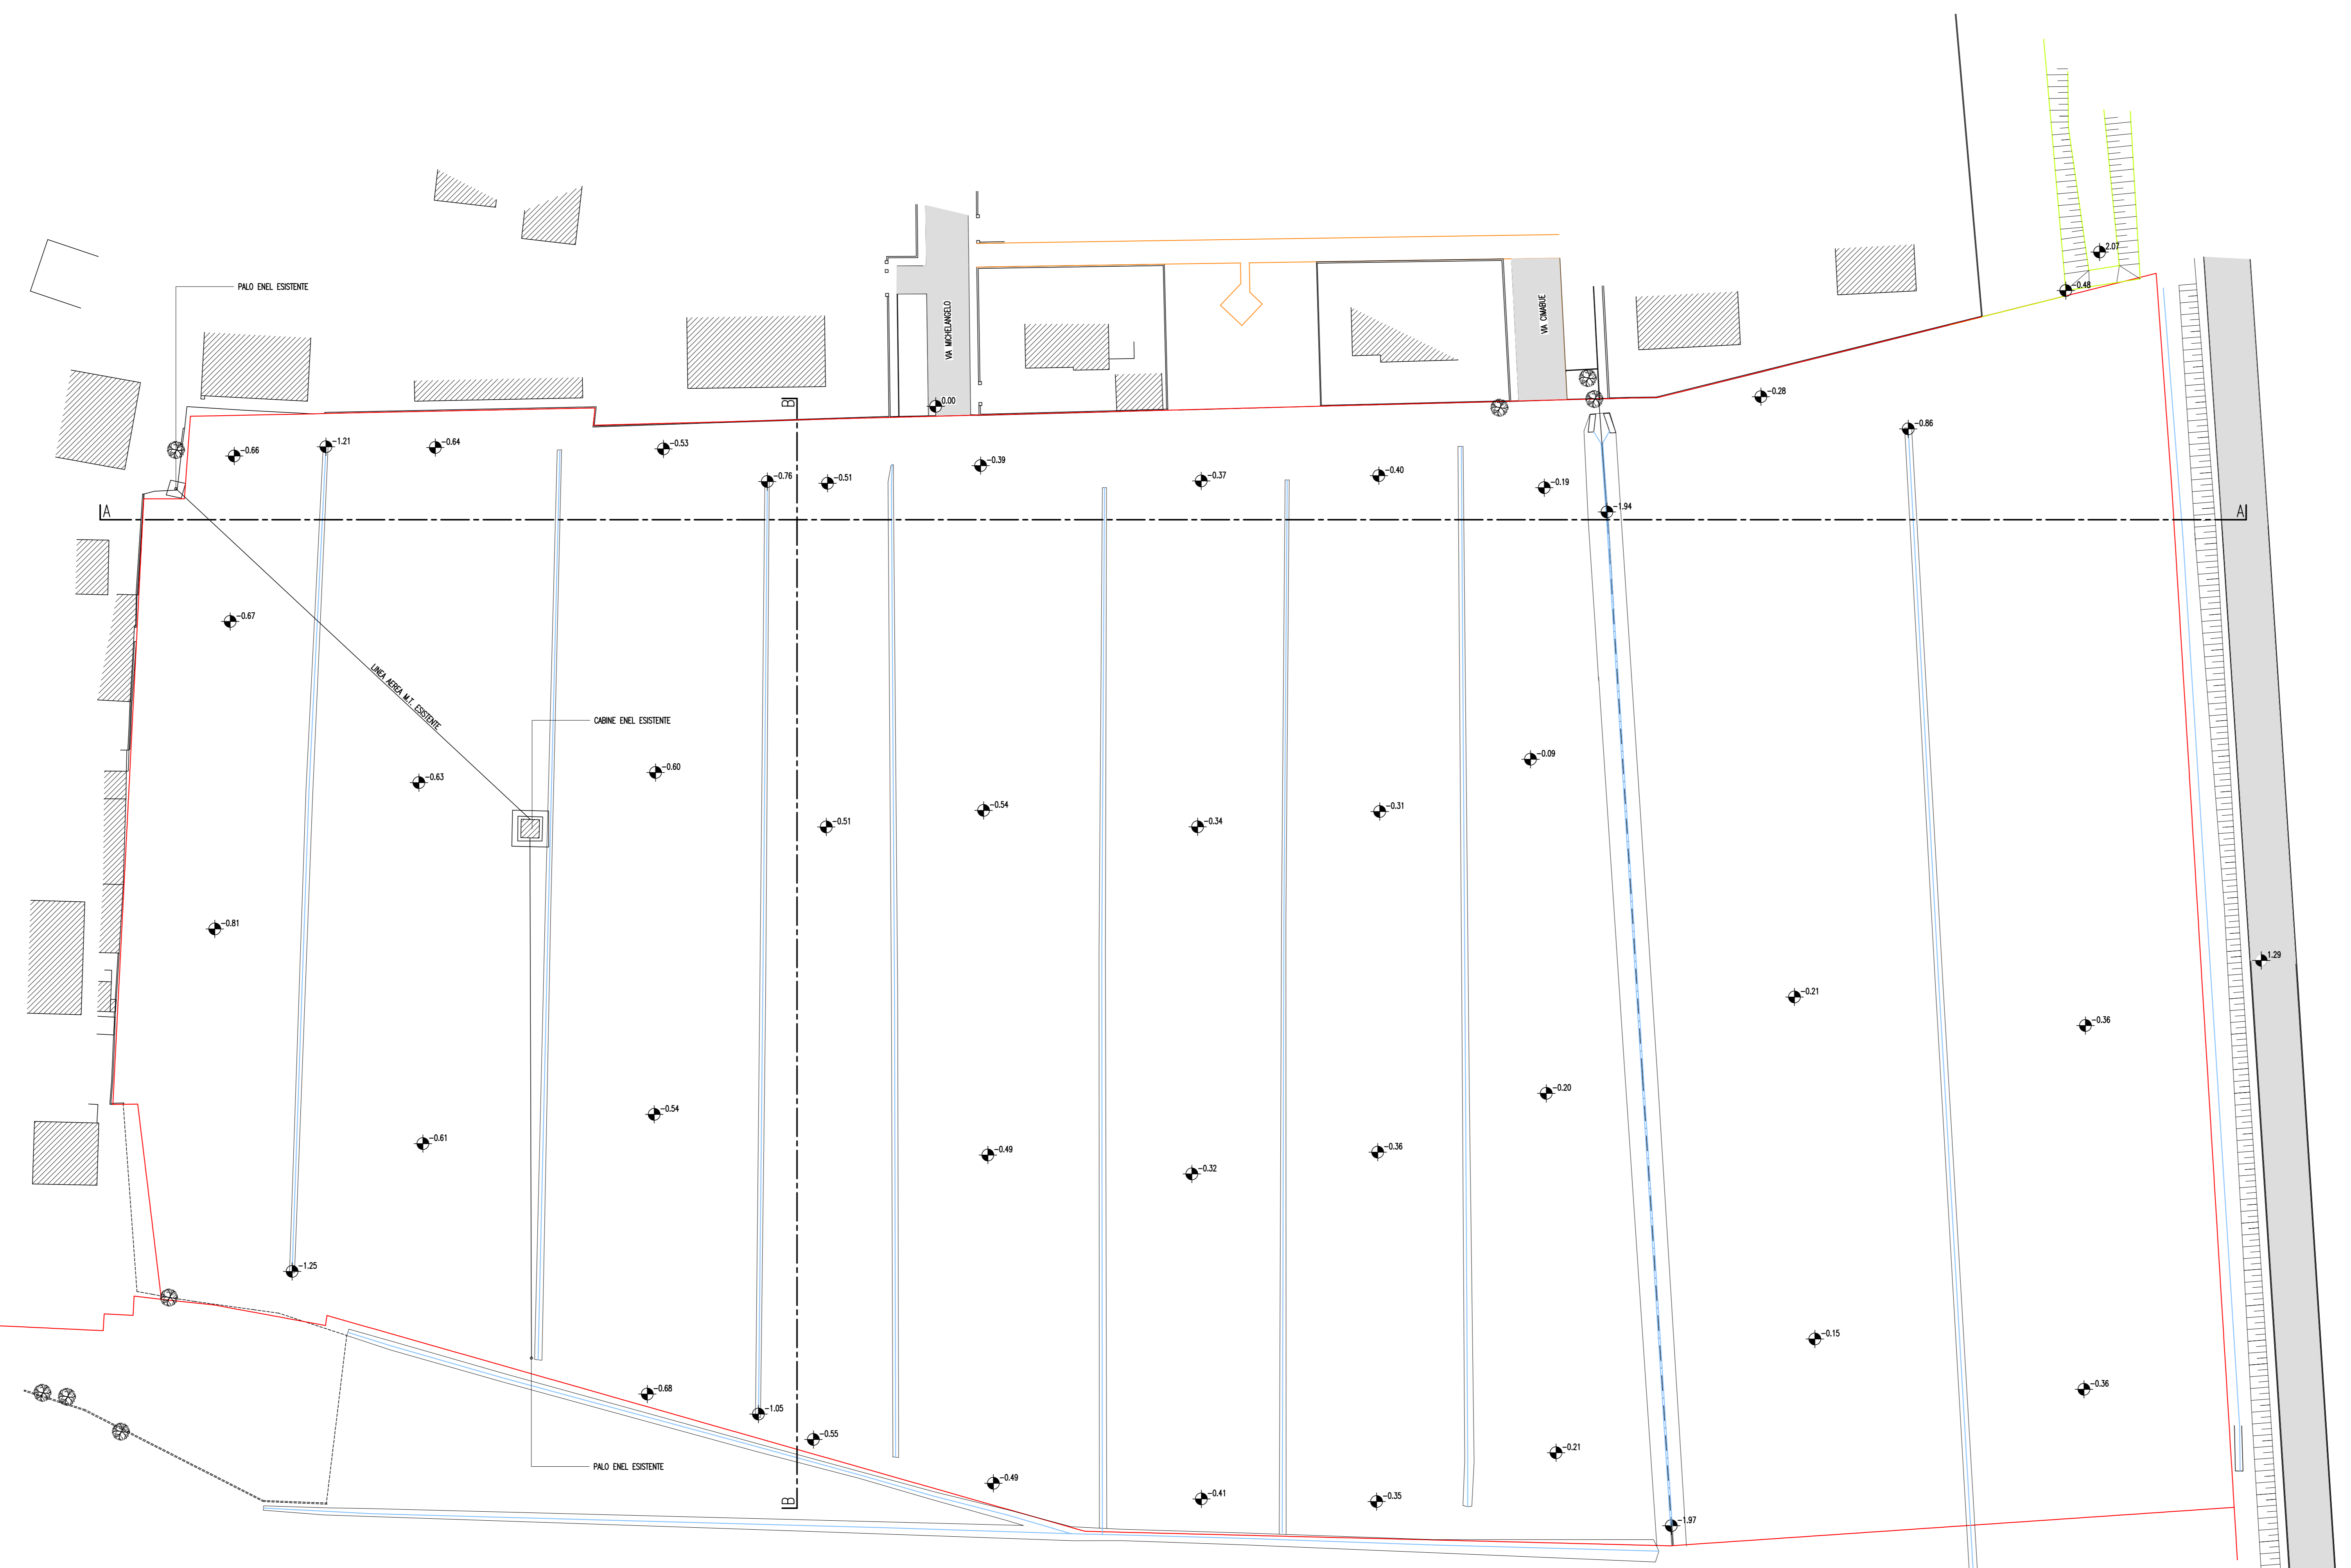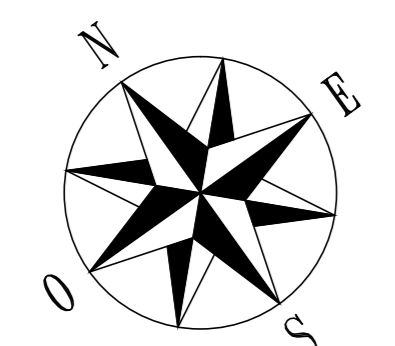

SEZIONE A-A 1:500

SEZIONE B-B 1:500

QUOTA V.A. FACE
-0.27

QUOTA MEDIA
TERRENO ESIST.
-0.27

QUOTA V.A. FACE
-0.37

QUOTA MEDIA
TERRENO ESIST.
-0.37