

# COMUNE DI SALA BOLOGNESE

## AMBITO ARS\_SB.II - PARTE NORD

VARIANTE AL POC  
CON VALENZA DI PUA

AI SENSI DELLA DELIBERA DEL CONSIGLIO COMUNALE N. 57 DEL 30/09/2021

SPAZIO RISERVATO ALL'UFFICIO TECNICO

### Proprietà:

Eros Marangoni  
Silvia Marangoni  
Gilberto Tabarini  
Silvana Vignoli  
Gianfranco Gualandi  
Giorgio Gualandi  
Reno srl

### Progettista e D.L.:



Ing. Mirco FANTONI

### STUDIO DI INGEGNERIA CIVILE

Ing. Mirco FANTONI Ing. GIOVANNI MATTIOLI

Via Due Ponti, 11 - Argelato (Bo) - tel. 051/6637230 - E-mail studio@fantonimattioli.it - Pec mirco.fantoni@ingpec.eu

TAVOLA	2	PLANIMETRIA GENERALE DI PROGETTO AGGIORNAMENTO	COLLABORATORE:
DATA	10/11/2021	AGG:	14/12/2022
SCALA	1 : 500		

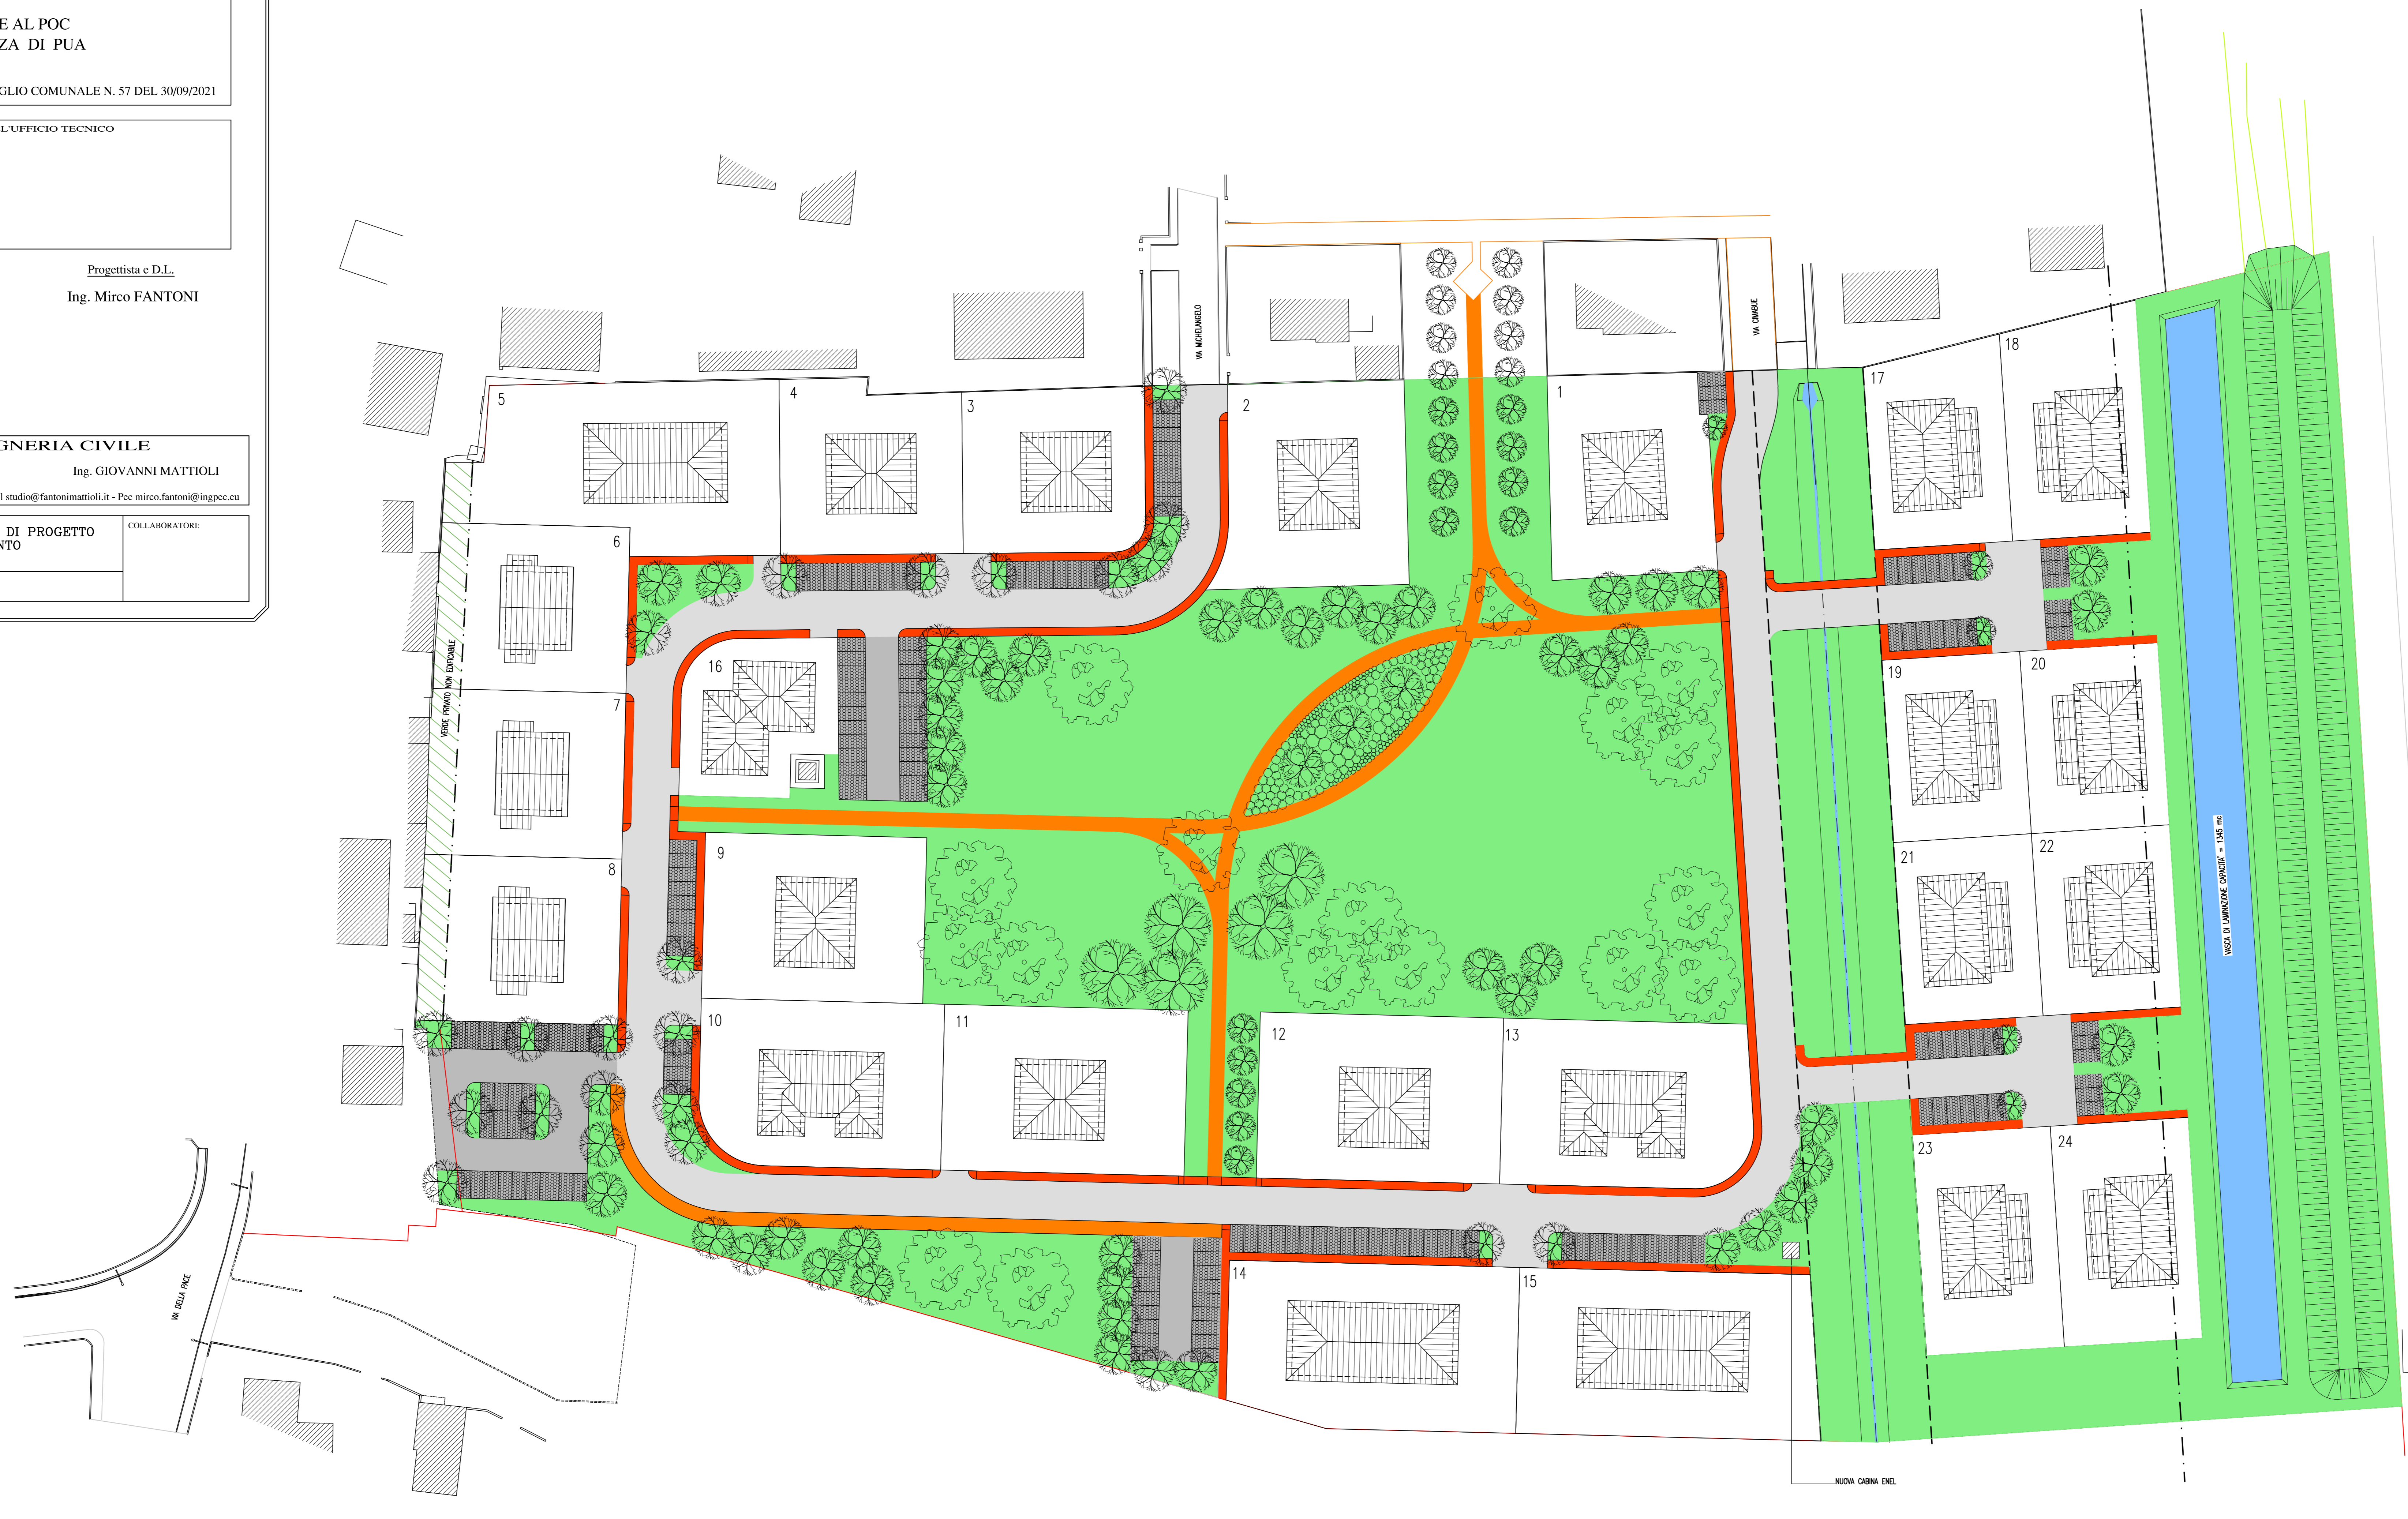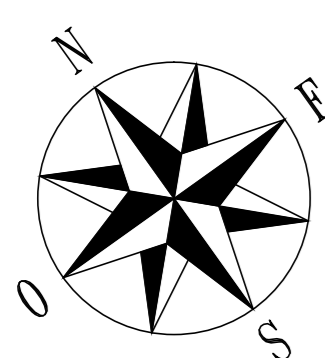

SP. 18