

COMUNE DI SALA BOLOGNESE

AMBITO ARS_SB.II - PARTE NORD

VARIANTE AL POC
CON VALENZA DI PUA

AI SENSI DELLA DELIBERA DEL CONSIGLIO COMUNALE N. 57 DEL 30/09/2021

SPAZIO RISERVATO ALL'UFFICIO TECNICO


Proprietà:
Eros Marangoni
Silvia Marangoni
Gilberto Tabarini
Silvana Vignoli
Gianfranco Gualandi
Giorgio Gualandi
Vega srl

Progettista e D.L.
Ing. Mirco FANTONI


STUDIO DI INGEGNERIA CIVILE
Ing. Mirco FANTONI Ing. GIOVANNI MATTOLO
Via Due Ponti, 11 - Argelato (Bo) - tel. 051.6637230 - E-mail: studio@faminiattolli.it - Pec: mirco.fantoni@ingpec.eu

FOGLIO	4	SCHEMA RETE IDRICA E FOGNATURE AGGIORNAMENTO	COLLABORATORI
DATA	07/07/2022	15/12/2022	SCALA 1 : 500

- RETE ACQUE BIANCHE
- RETE ACQUE NERE
- RETE ACQUE FOGNARE

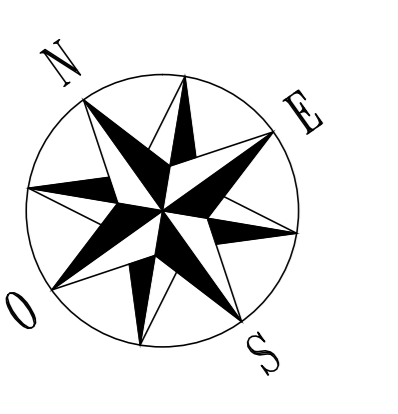

ALLIAMENTO FOGNATURA ACQUE NERE
CANTIERE SOVRAESISTENTE

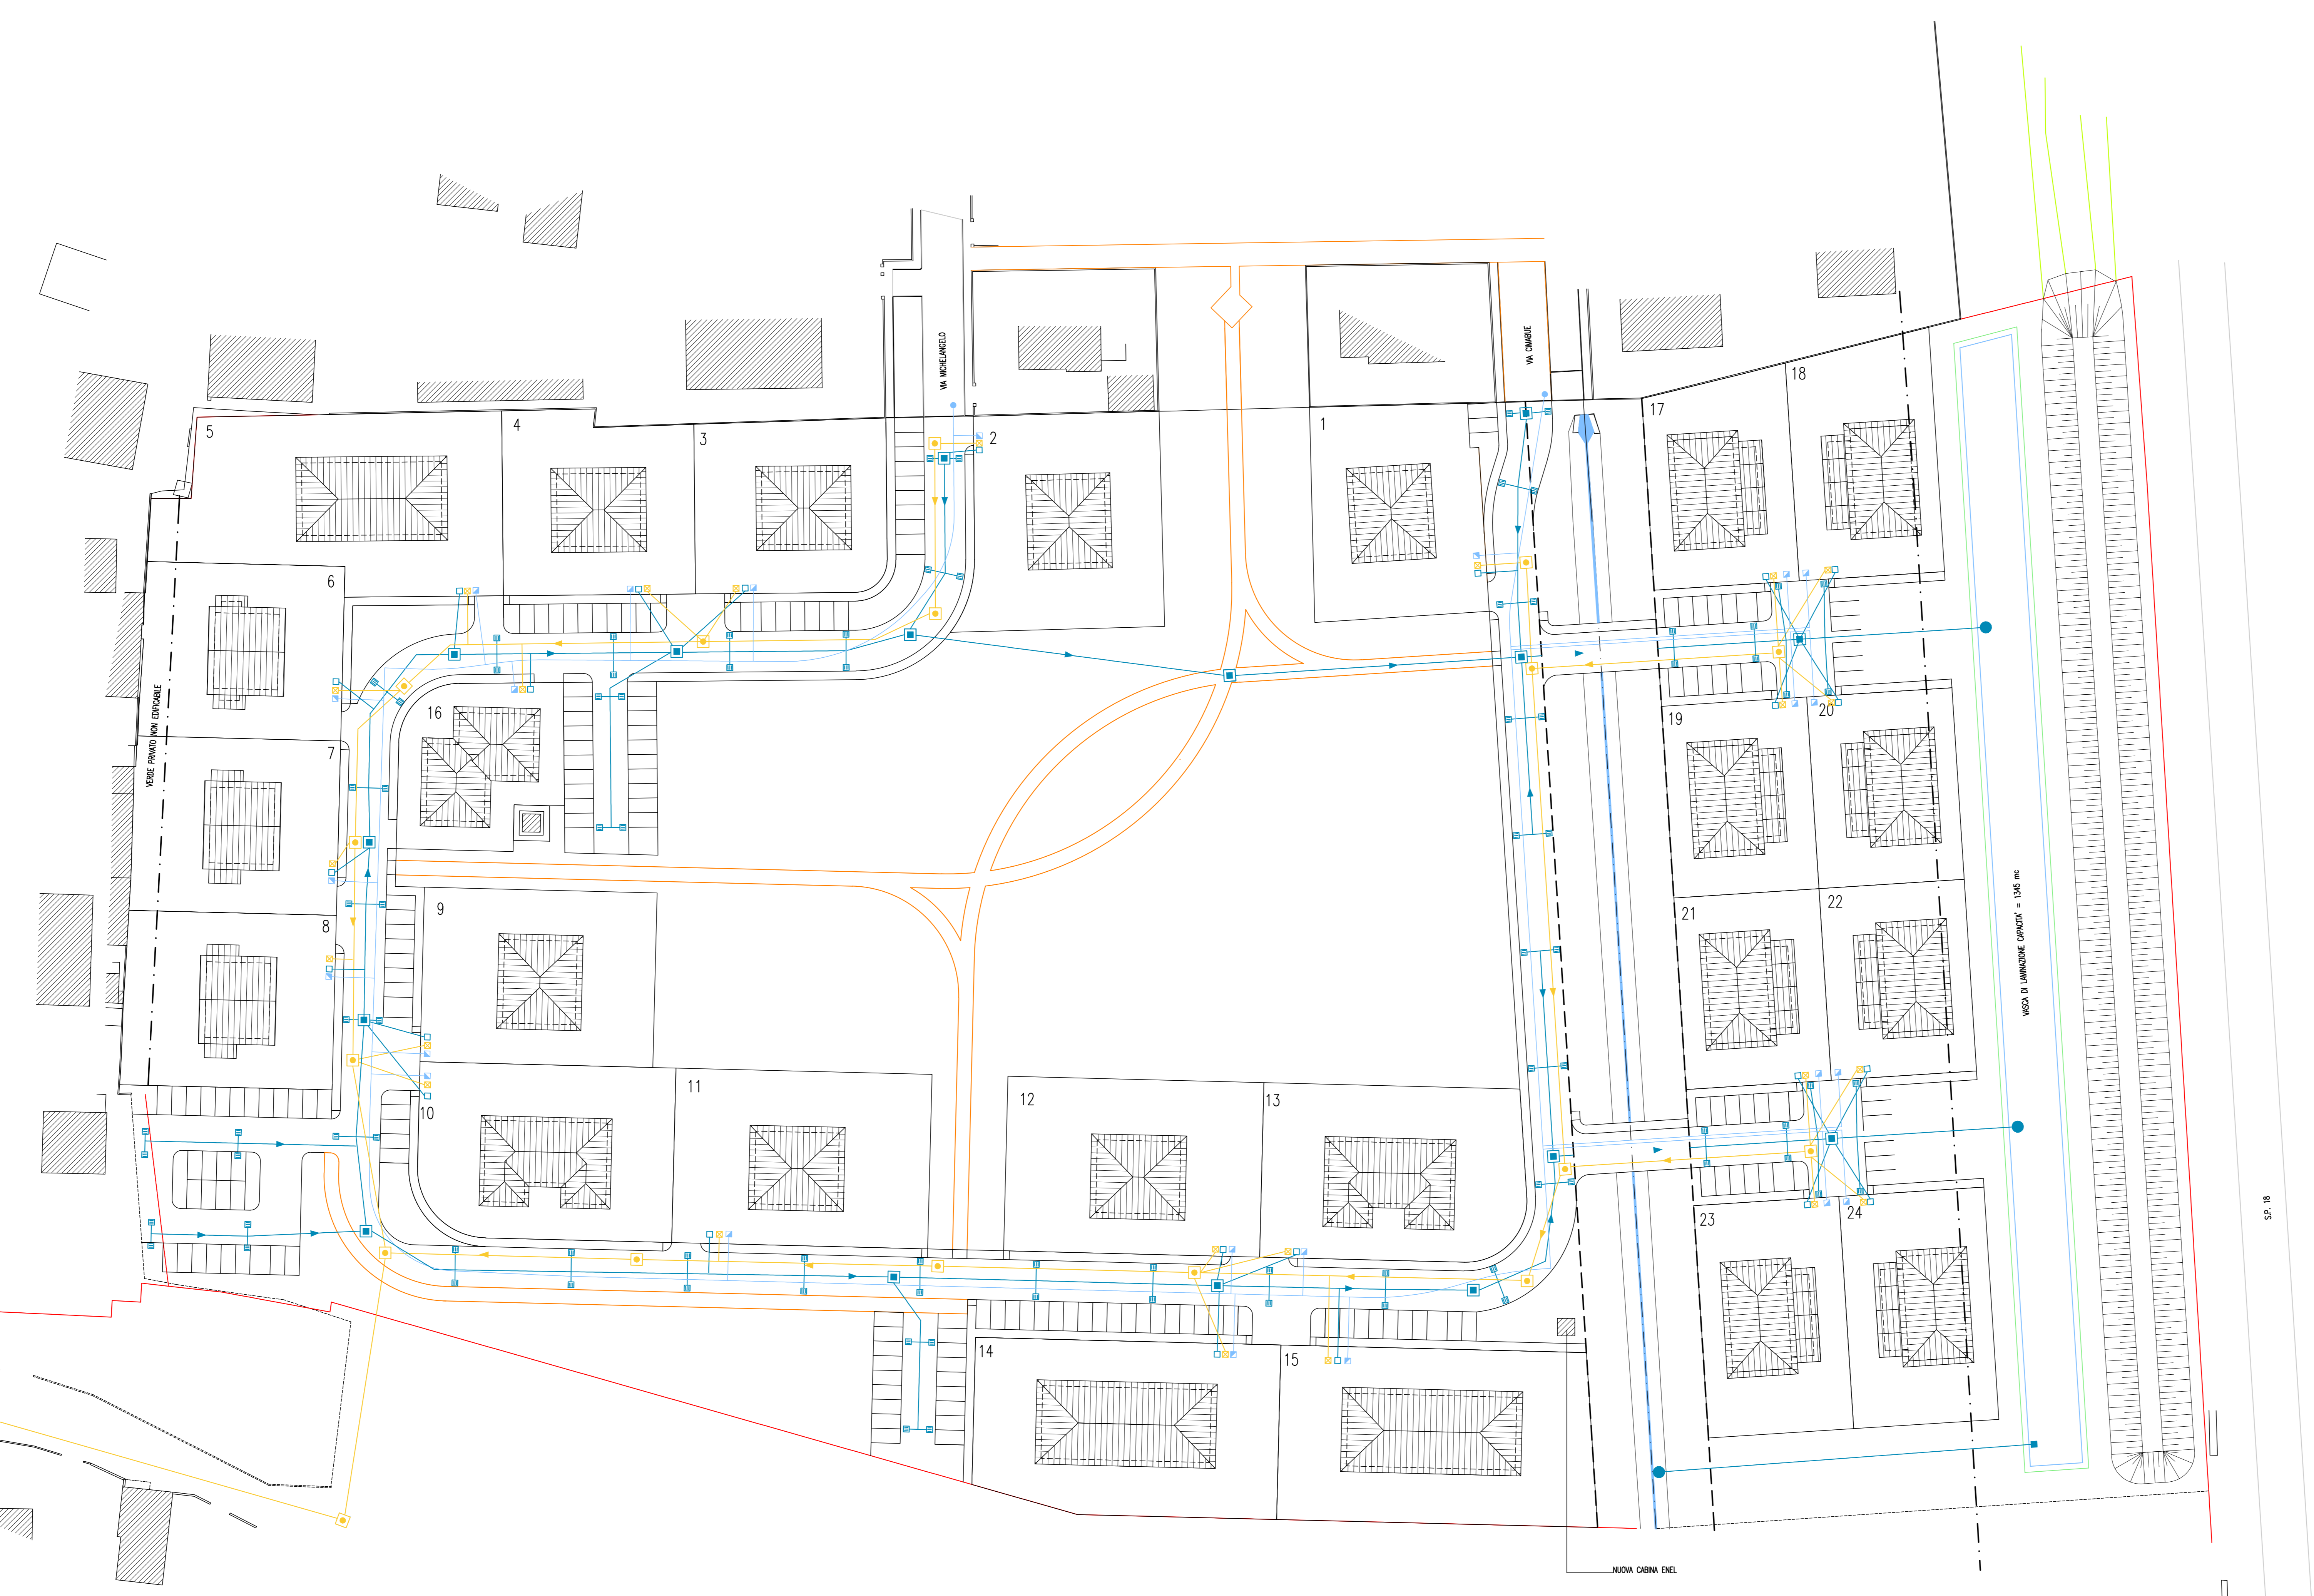

OP. 11