

COMUNE DI SALA BOLOGNESE

AMBITO ARS\_SB.II - PARTE NORD

VARIANTE AL POC  
CON VALENZA DI PUA

AI SENSI DELLA DELIBERA DEL CONSIGLIO COMUNALE N. 57 DEL 30/09/2021

SPAZIO RISERVATO ALL'UFFICIO TECNICO


Proprietà:  
Eros Marangoni  
Silvia Marangoni  
Gilberto Tabarini  
Silvana Vignoli  
Gianfranco Gualandi  
Giorgio Gualandi  
Reno srl

Progettista e D.L.  
Ing. Mirco FANTONI


STUDIO DI INGEGNERIA CIVILE

Ing. Mirco FANTONI      Ing. GIOVANNI MATTIOLI  
Via Due Ponti, 11 - Argelato (Bo) - tel. 051.6637230 - E-mail studio@fantonimattioli.it - Pcc mirco.fantoni@ingpec.eu

FOGLIO	DESCRIZIONE	COLLABORATORI
4	SCHEMA RETE IDRICA E FOGNATURE	
DATA: 10/11/2021	SCALA 1:500	

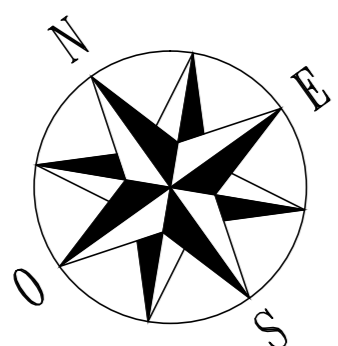

- RETE ACQUE BIANCHE
- RETE ACQUE NERE
- RETE ACQUA POSSIBILE

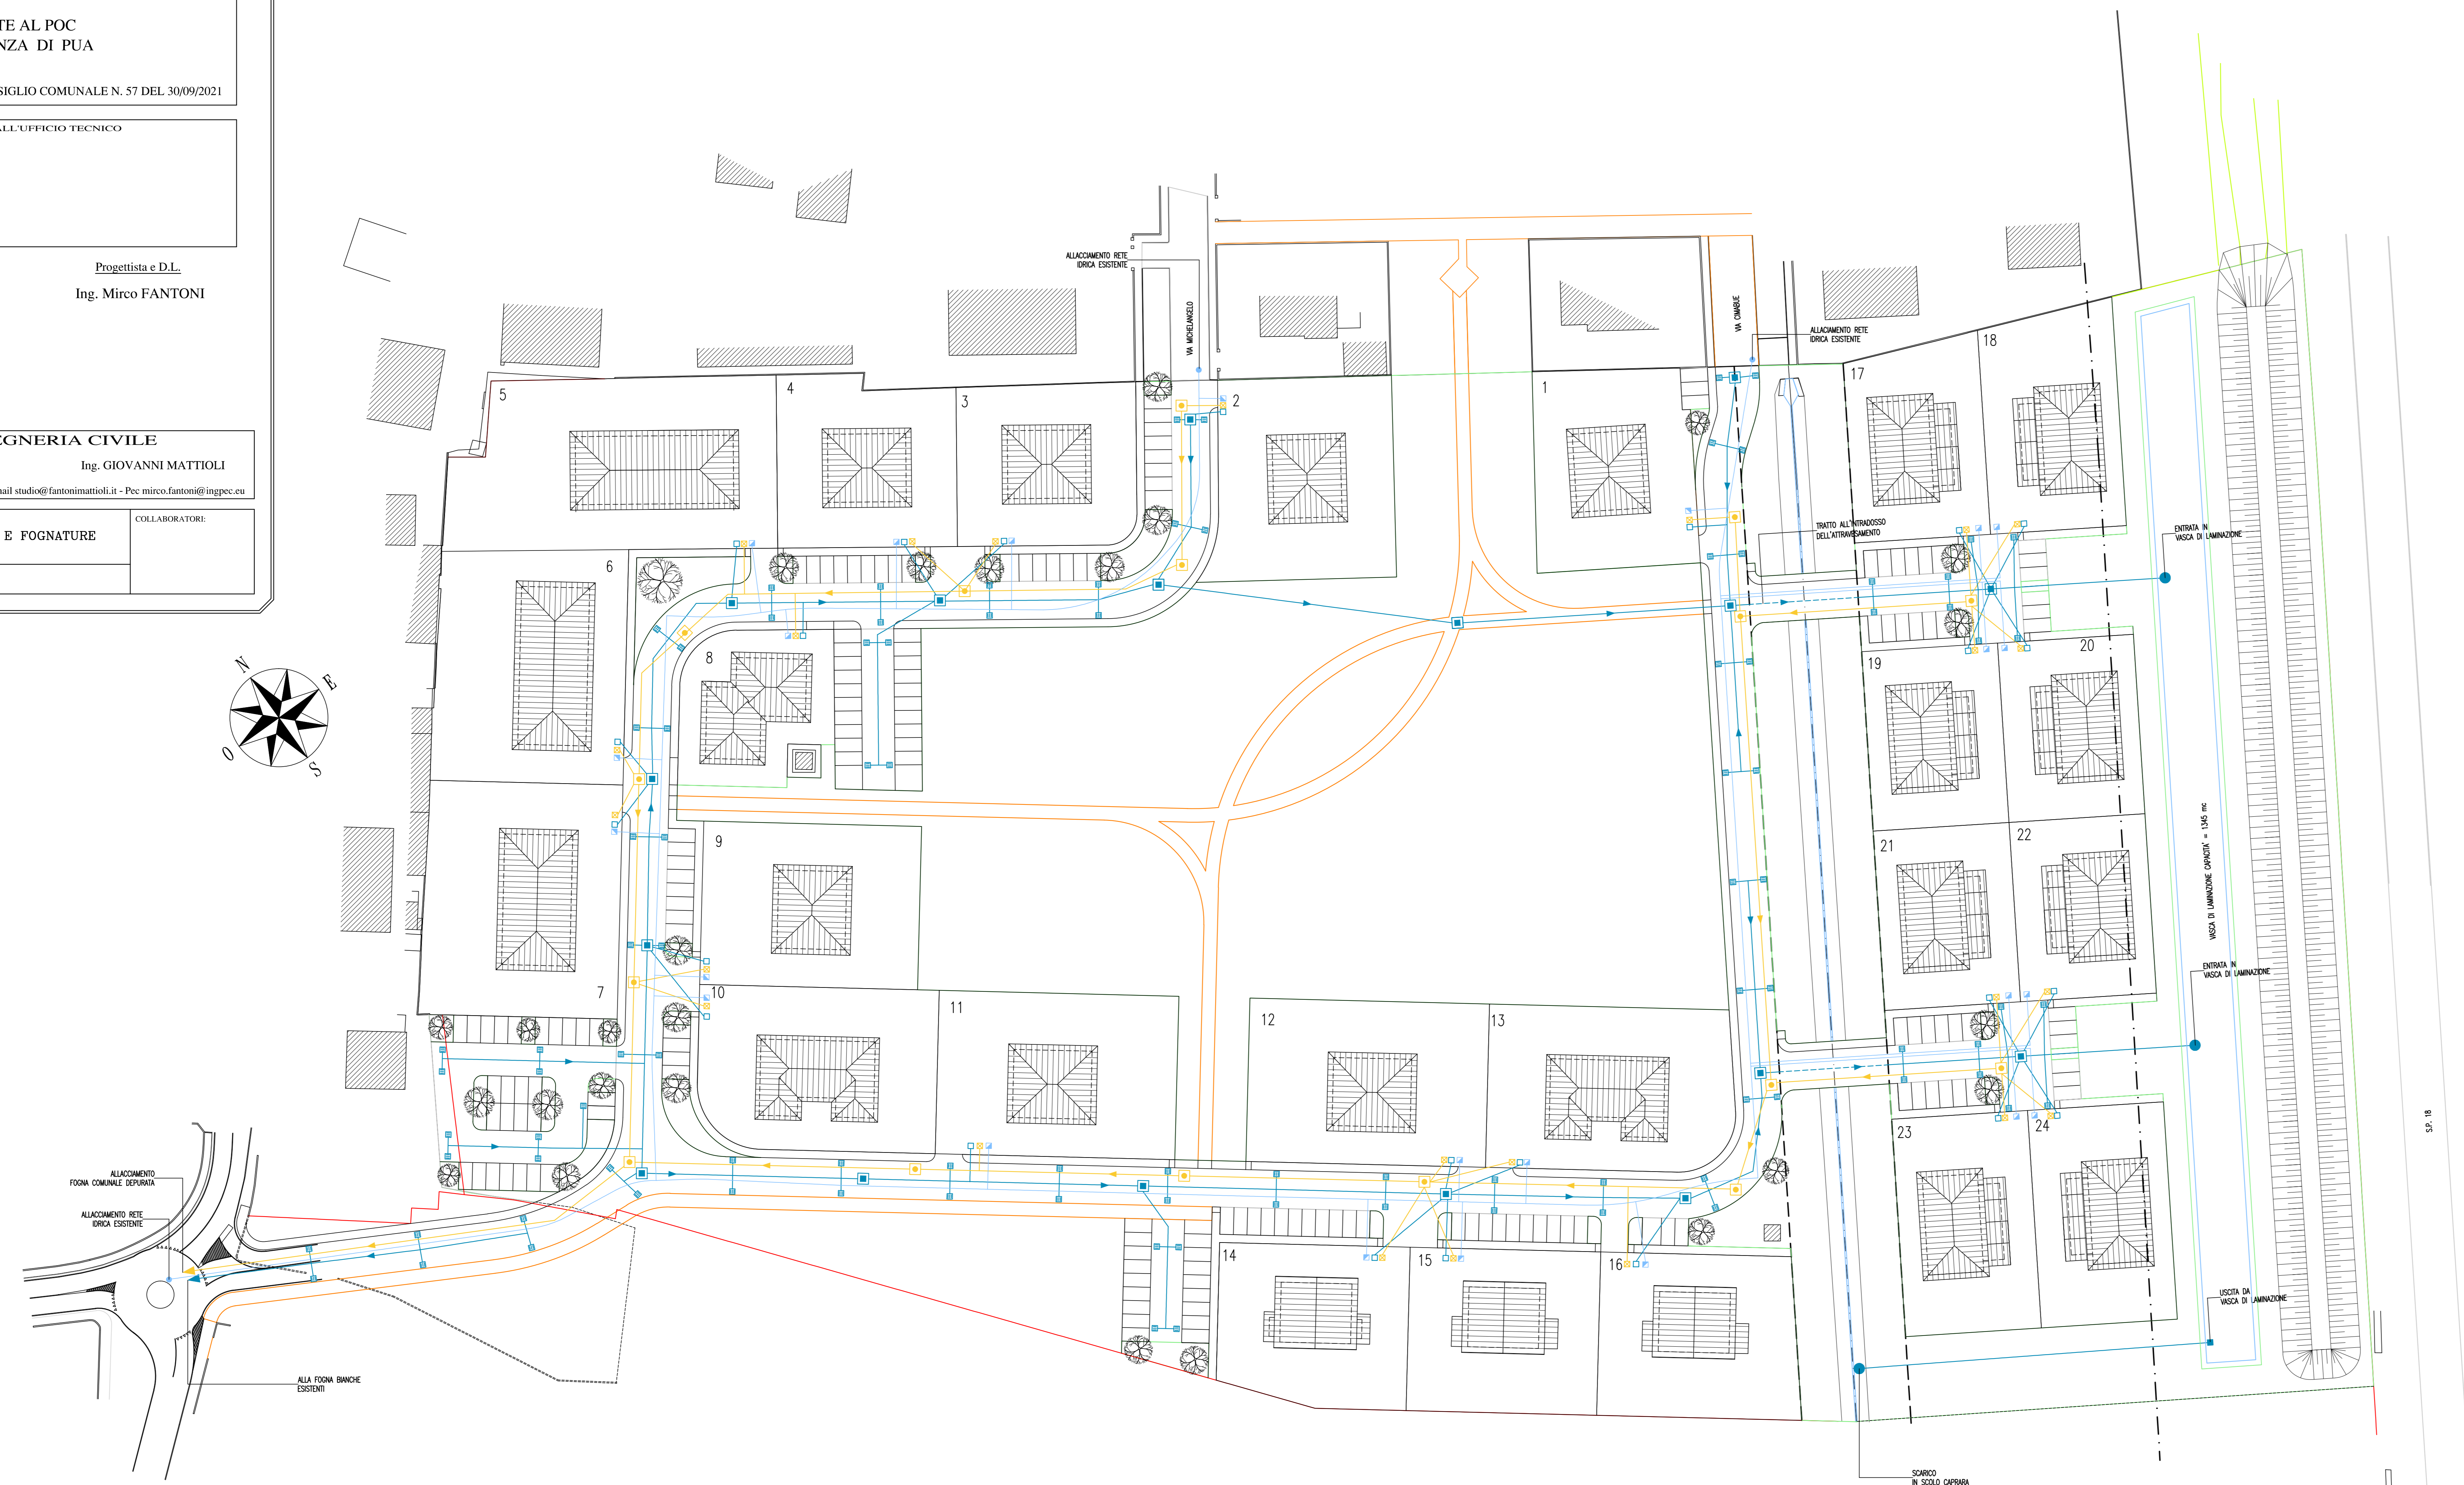

1/18