

COMUNE DI SALA BOLOGNESE

AMBITO ARS_SB.II - PARTE NORD

VARIANTE AL POC
CON VALENZA DI PUA

AI SENSI DELLA DELIBERA DEL CONSIGLIO COMUNALE N. 57 DEL 30/09/2021

SPAZIO RISERVATO ALL'UFFICIO TECNICO



Proprietà:
Eros Marangoni
Silvia Marangoni
Gilberto Tabarini
Silvana Vignoli
Gianfranco Gualandi
Giorgio Gualandi
Vega srl

Progettista e D.L.
Ing. Mirco FANTONI

STUDIO DI INGEGNERIA CIVILE
Ing. Mirco FANTONI Ing. GIOVANNI MATTOLOI
Via Due Ponti, 11 - Argelato (Bo) - tel. 051.6637230 - E-mail: studio@faminiattoloi.it - Pec: mirco.fantoni@ingpec.eu

PROV. 5	SCHEMA RETE ELETTRICA, TELEFONICA E PUBBLICA ILLUMINAZIONE AGGIORNAMENTO	COLLABORATORI
DATA: 07/07/2022	REVISIONE: 14/12/2022	SCALA: 1:500

- LINEA AREA ESISTENTE DA RIMANERE
- LINEA INTERNA ESISTENTE DA SPOSTARE
- NUOVE LINEE INT. INTERNE
- LINEA ILLUMINAZIONE PUBBLICA
- LINEA DATI
- PAZI PUBBLICA EL. R = 7 m
- PAZI PUBBLICA EL. R = 3 m
- LINEA RIMANDAZIONE UTENZE PRIVATE
- ARMARIETTO MONTASTERZA LINEA ELETTRICA
- NUOVO CONTATORE PUBBLICA ILL.
- POZZETTO DI RACCORDO/DERIVAZIONE
- ARMARIETTO MONTASTERZA LINEA DATI

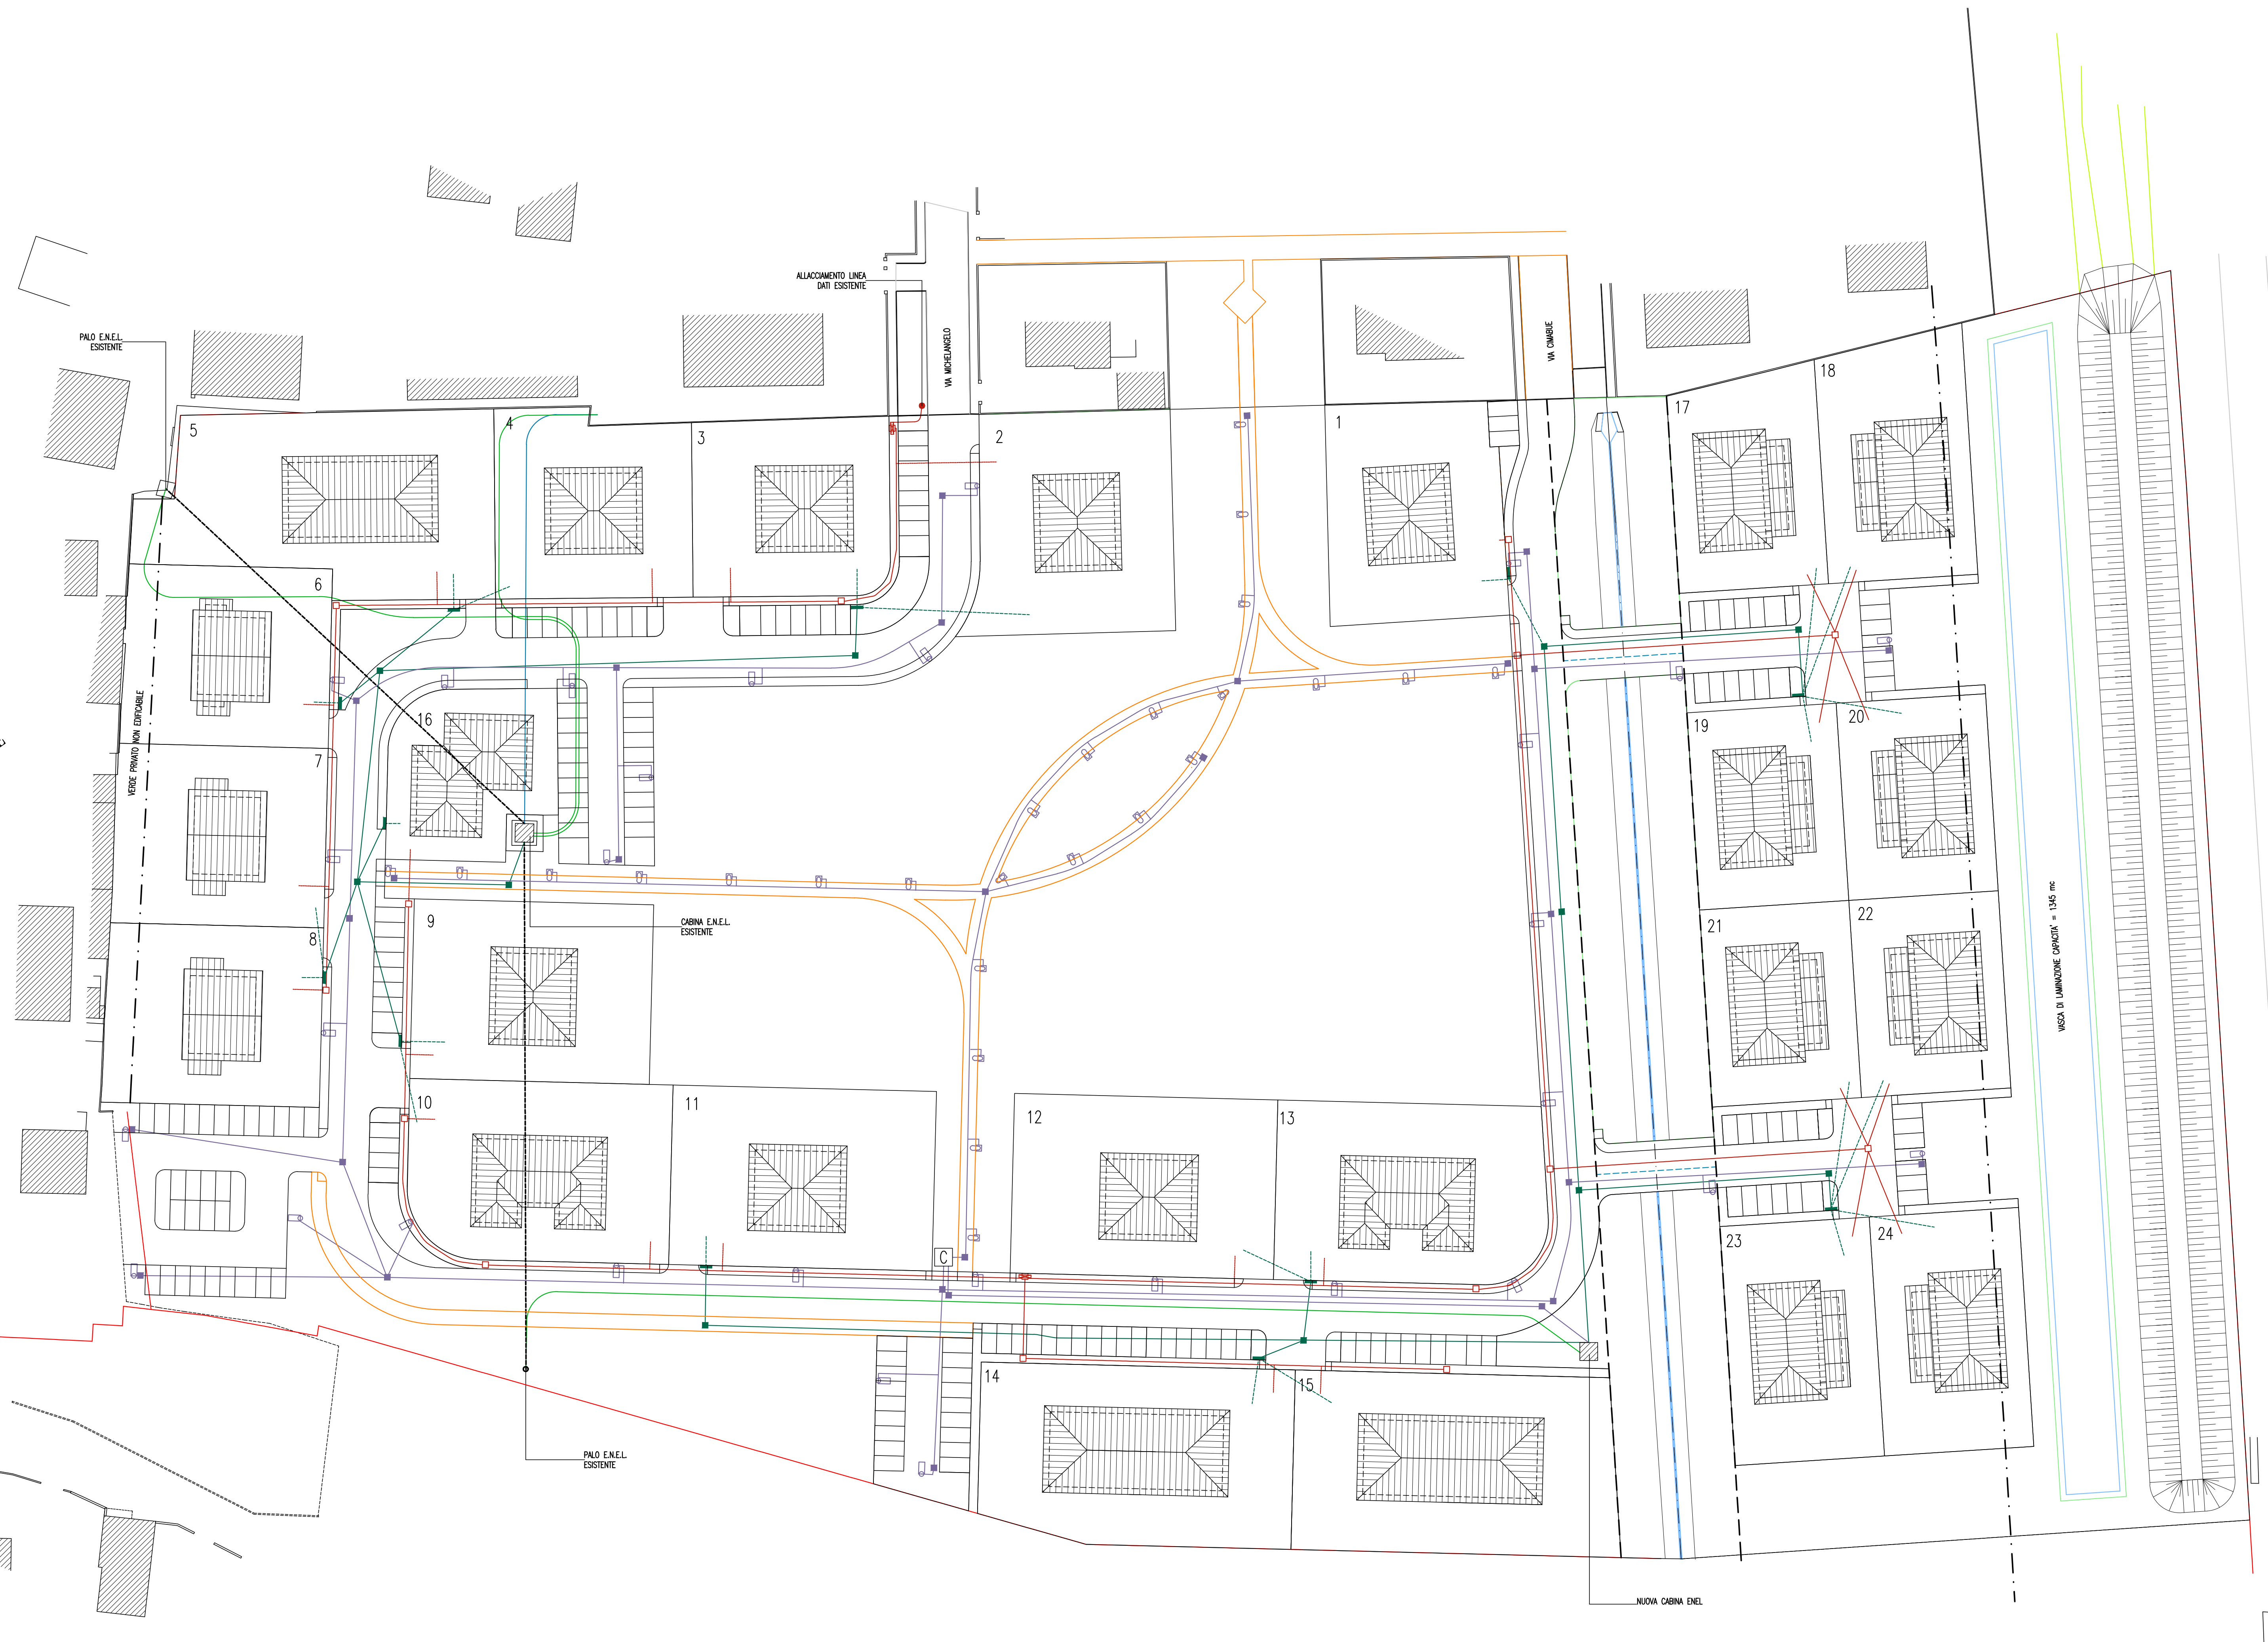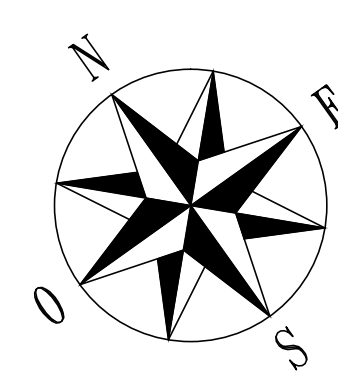

0 50 m