

COMUNE DI SALA BOLOGNESE

AMBITO ARS_SB.II - PARTE NORD

VARIANTE AL POC
CON VALENZA DI PUA

AI SENSI DELLA DELIBERA DEL CONSIGLIO COMUNALE N. 57 DEL 30/09/2021

SPAZIO RISERVATO ALL'UFFICIO TECNICO

Proprietà:

Eros Marangoni
Silvia Marangoni
Gilberto Tabarini
Silvana Vignoli
Gianfranco Gualandi
Giorgio Gualandi
Reno srl

Progettista e D.L.

Ing. Mirco FANTONI

STUDIO DI INGEGNERIA CIVILE

Ing. Mirco FANTONI

Ing. GIOVANNI MATTIOLI

Via Due Ponti, 11 - Argelato (Bo) - tel. 051/6637230 - E-mail studio@fantonimattioli.it - Pec mirco.fantoni@ingpec.eu

TAVOLA

6

PROGETTO DI SISTEMAZIONE
PAESAGGISTICA E VEGETAZIONALE

COLLABORATORE:

Dottore forestale
Daniela Guglielmi


DATA

10/11/2021


AGG.

SCALA 1 : 500


LEGENDA ESSENZE ARBOREE:

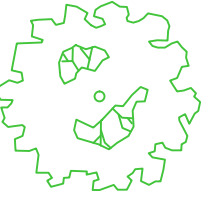


TILIA X EUROPAEA

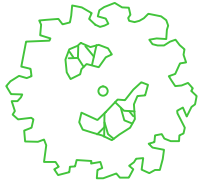

GLEDITSIA TRIACANTHOS SUNBURST

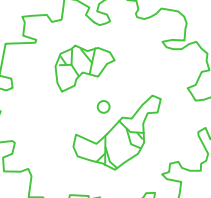

QUERCUS ROBUR

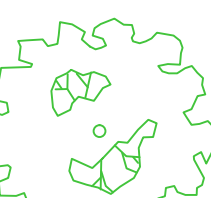

ZELKOVA SERRATA



ACER PLATANOIDES



PYRUS CALLERYANA



ACER RUBRUM



MORUS PLATANIFOLIA



CARPINUS BETULUS FASTIGIATA



PRUNUS SERRULATA KANZAN



MALUS FLORIBUNDA



FRAXINUS ANGUSTIFOLIA

LEGENDA ESSENZE FLOREALI:




ROSE PAESAGGISTICHE WHITE MEILLAND

LOROPETALUM

STIPA TENUITISSIMA

NANDINA

SPIREA X VANHOUTEI

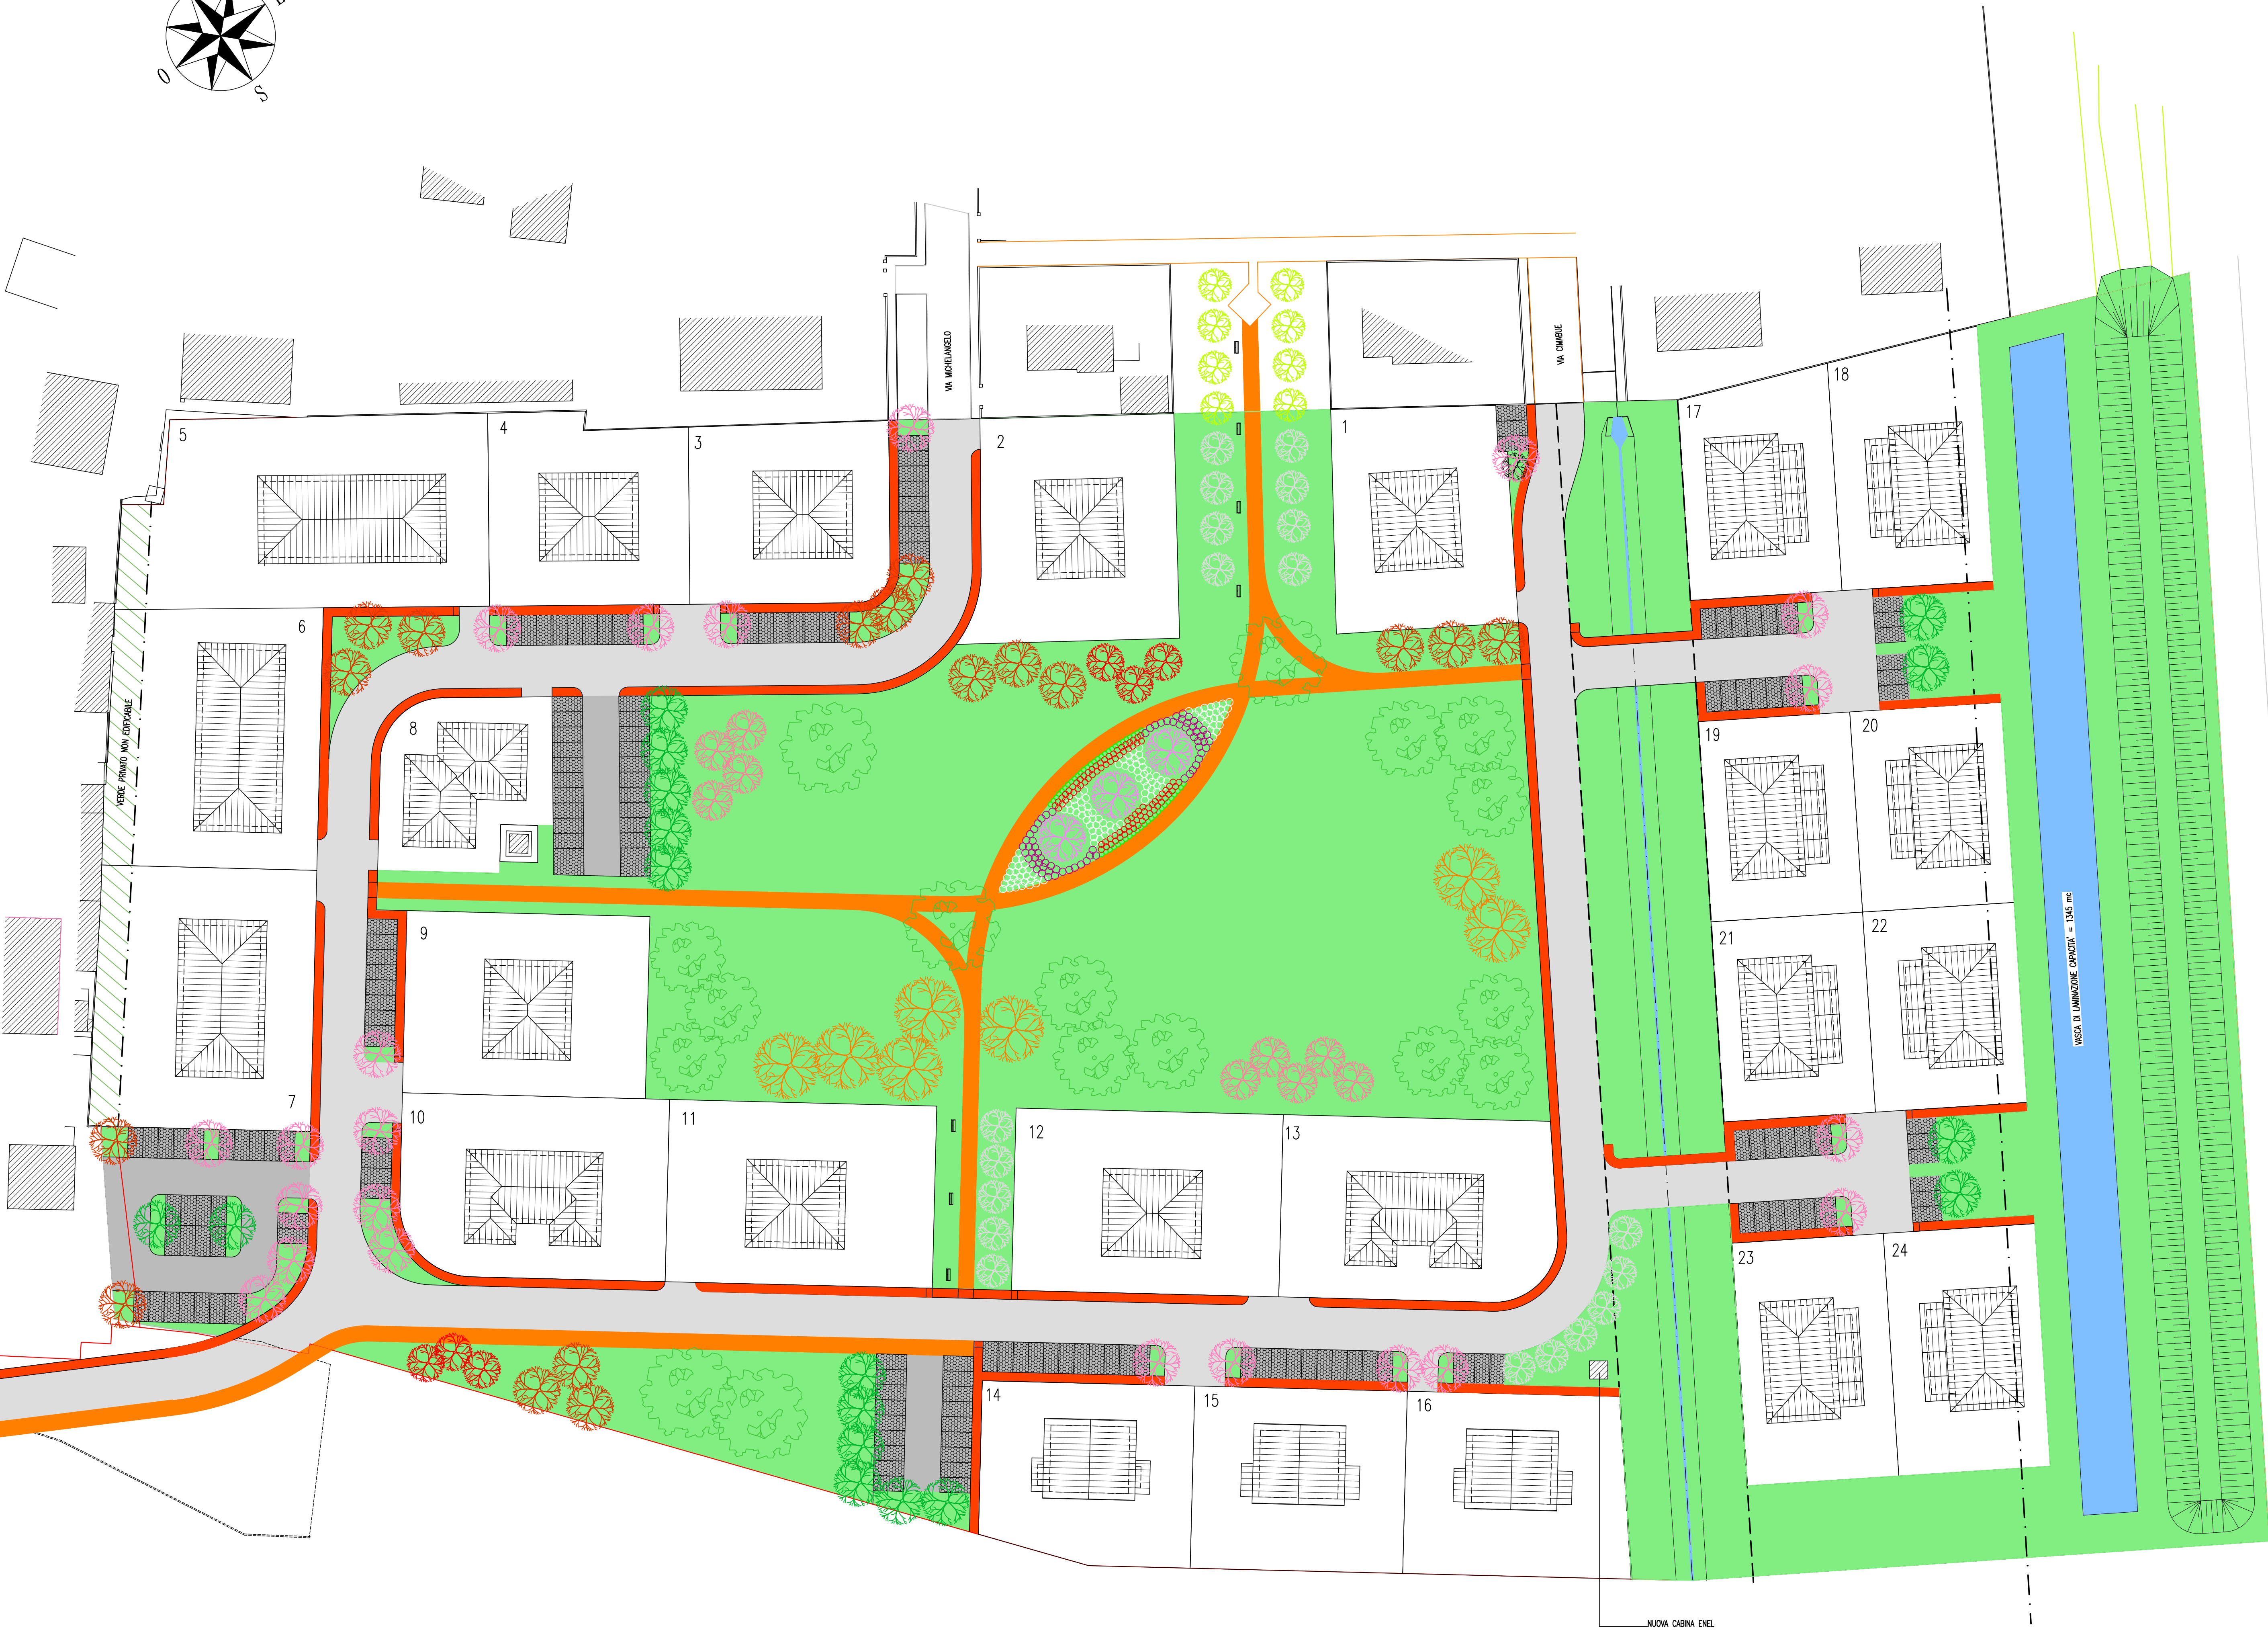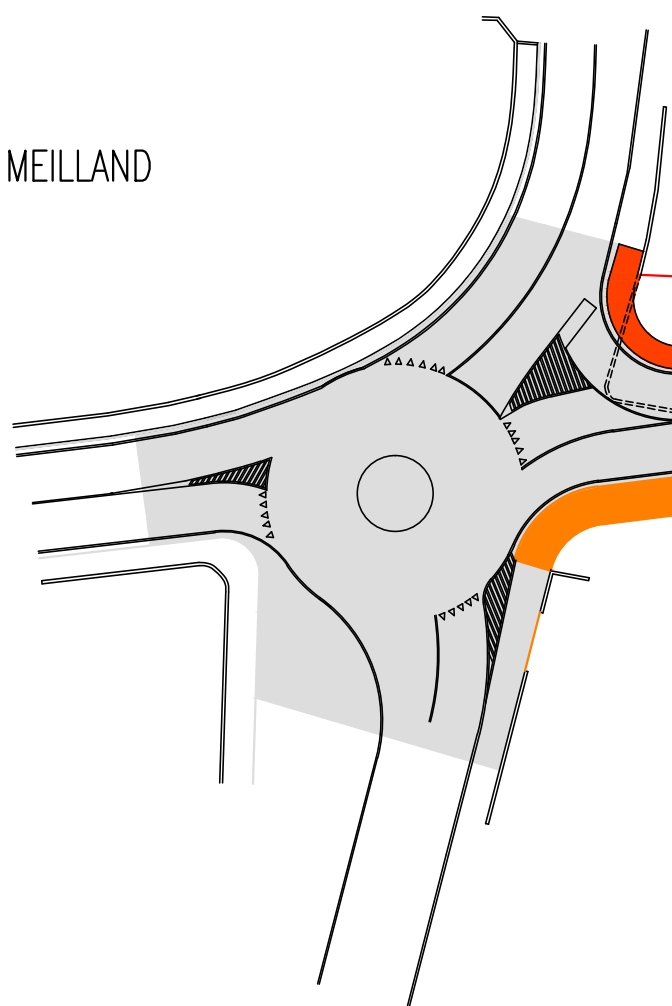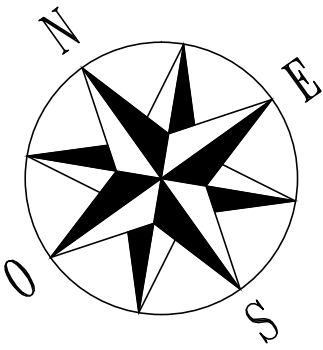

USCITA DI EMERGENZA CAPACITÀ = 1345 PERS.

NUOVA CABINA ENEL