PROVINCIA DI BOLOGNA

COMUNI DI
SALA BOLOGNESE e CALDERARA DI RENO

ACCORDO DI PROGRAMMA IN VARIANTE ALLA PIANIFICAZIONE TERRITORIALE E URBANISTICA AI SENSI DELL'ART.40 DELLA L.R. n°20/2000 RELATIVO ALL'AMBITO PRODUTTIVO "TAVERNELLE"

PIANO URBANISTICO ATTUATIVO
COMUNE DI SALA BOLOGNESE - SOTTOZONA D7.1

COMMITTENTI

AGRESTE Srl
Via Murri 24 - 40137 Bologna

DOMUS HOLDING Srl
Via Casiglione 21 - Bologna

PROGETTO ARCHITETTONICO

Arch. Mirco Lodi
Via Pertolatena 3/a
40012 Calderara di Reno Bologna
tel.051/727641-fax.051/728675
e-mail: lod@studiolodi.it

PROGETTISTI

Arch. Mirco Lodi
Ing. Paola Sabbatini
Geom. Alessandro Malpensa

SPAZIO RISERVATO ALL'UFFICIO TECNICO

EMESSO IL 01.06.2007

1a Rev. 20.10.2008	3a Rev.
2a Rev.	4a Rev.

OGGETTO

STATO DI FATTO
PIANO QUOTATO - SEZIONI

TAVOLA 1

FILE SALA BOLOGNESE /Agreste/Architettura/PPP-Allora2008/Tav1 — SCALA: 1:1000/1:750

Il presente disegno è di proprietà dello STUDIO LODI. E' vietata la riproduzione ed divulgazione anche parziale

LEGENDA

LIMITE SOTTOZONA
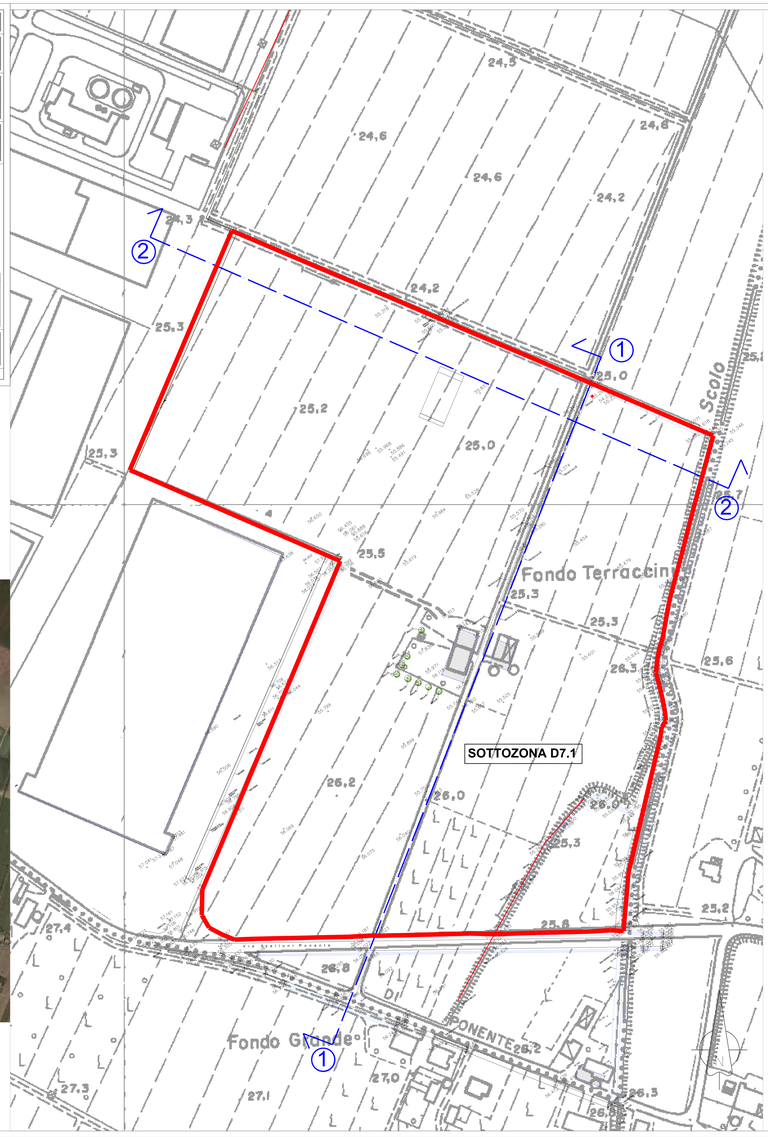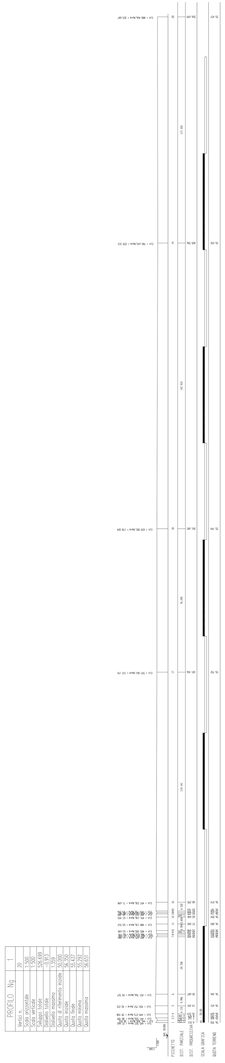
INQUADRAMENTO AREA