COMUNE DI SALA BOLOGNESE (c_h678) - Codice AOO: SALABOLO - Reg. nr.0011506/2020 del 09/10/2020

PROVINCIA DI BOLOGNA

COMUNI DI
SALA BOLOGNESE e CALDERARA DI RENO

ACCORDO DI PROGRAMMA IN VARIANTE ALLA PIANIFICAZIONE TERRITORIALE E URBANISTICA AI SENSI DELL'ART.40 DELLA L.R. n°20/2000 RELATIVO ALL'AMBITO PRODUTTIVO "TAVERNELLE"

PIANO URBANISTICO ATTUATIVO
COMUNE DI SALA BOLOGNESE - SOTTOZONA D7.2

COMMITTENTI

1) Corazza Aldina
2) Colliva Dina
3) Colliva Vittorio
4) Colliva Alberto
5) Colliva Donatella
6) Iacconi Lucia

PROGETTO ARCHITETTONICO SOTTOZONA D 7.2

Dott. Ing. Valerio Balboni
Via G. di Vittorio 1
40010 Sala Bolognese - Bologna
tel 051/828163 - fax 051/828806
e-mail: stbalboni@tin.it
c.f.: BLB VLR 50S03 H678D
p.iva: 00008921207

SPAZIO RISERVATO ALL'UFFICIO TECNICO

DATA: 09.08.2007	
1a Rev. 20.10.2008	3a Rev.
2a Rev.	4a Rev.

OGGETTO PROGETTO:
INDIVIDUAZIONE DI FASCE PER LA FUTURA LOCALIZZAZIONE DI CANALIZZAZIONI

TAVOLA 11

FILE: SCALA: 1:1000

Il presente disegno è di proprietà dello STUDIO TECNICO BALBONI. E' vietata la riproduzione e/o divulgazione anche parziale

LEGENDA

LIMITE DI COMPARTO D7.2

FASCE FUTURA LOCALIZZAZIONE
RETE TELEMATICA E
RETE DI TELERISCALDAMENTO

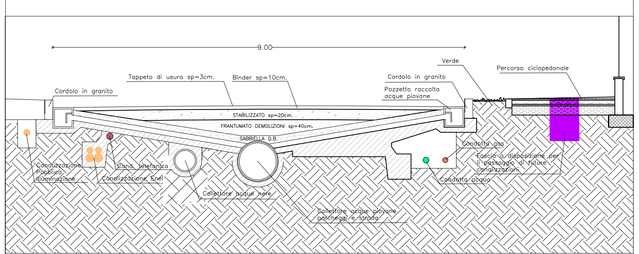

schema non in scala