

# COMUNE DI SALA BOLOGNESE

POC con valenza di PUA ai sensi dell'art. 34 della LR 20/2000 e ss.mm.ii.

CONTENUTO TAVOLA:  
Planimetria Generale  
Eliminazione barriere architettoniche (L.13-1989)

IL PROGETTISTA  
Geom. D'Alba Maurizio

IL DIRETTORE DEI LAVORI  
Geom. D'Alba Maurizio

**ARCHE**  
Studio di Architettura  
Via Caduti di Amola 8/6, Bo




LA PROPRIETA'  
New Credit Management S.p.A.  
Via Cefalonia n. 70  
Brescia

IL COMMITTENTE


SPAZIO RISERVATO ALL'UFFICIO TECNICO

ARCHIVO N. **222017** TAVOLA n. **9** SCALA **1:500** DATA **LUG.2018**

## PROGETTO ELIMINAZIONE BARRIERE ARCHITETTONICHE

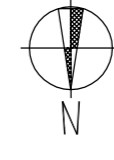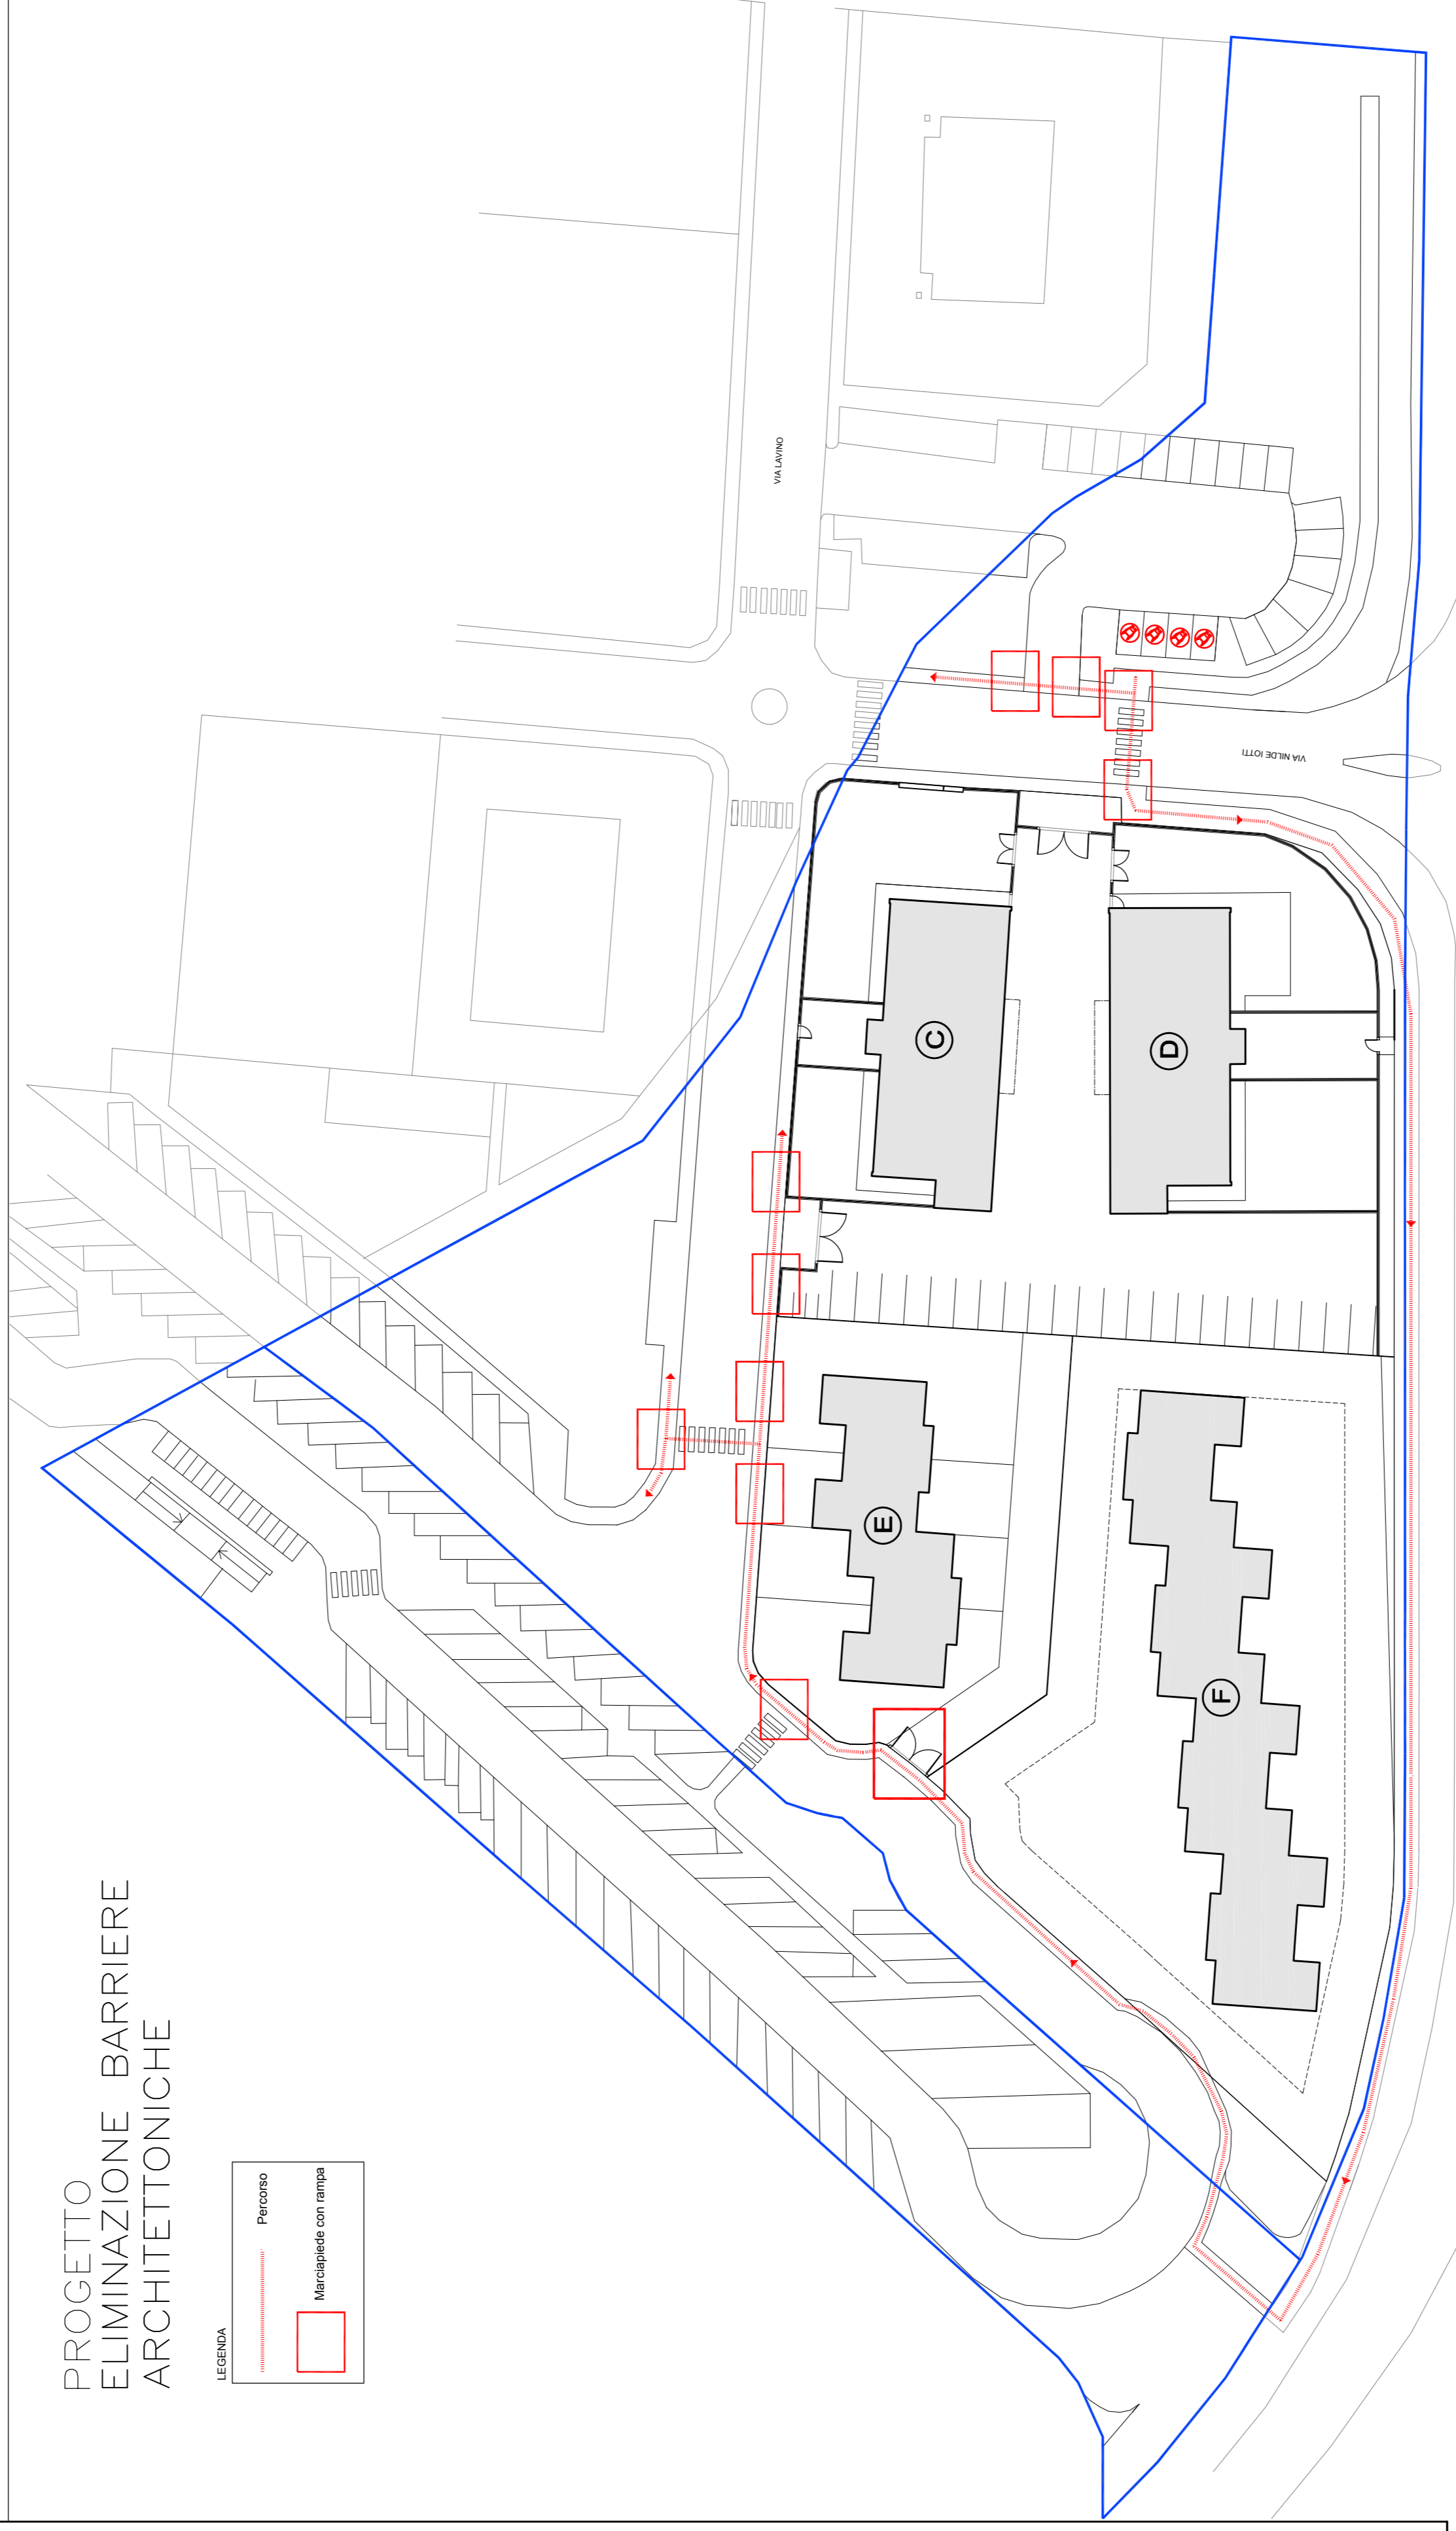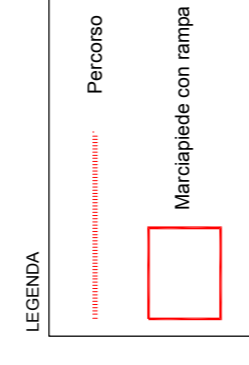


VALERIO BERLINGUER

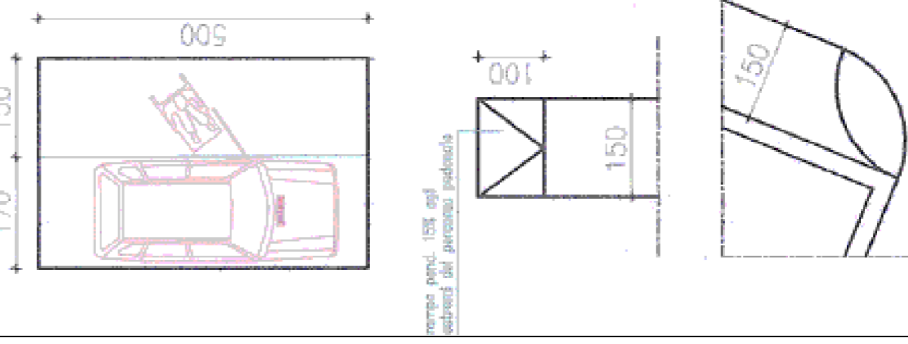

NOTA 1:  
Nella zona dei parcheggi pubblici sono stati ricavati dei parcheggi per persone con ridotte capacità motorie con le caratteristiche previste dal DPR n° 503 del 24/07/96:  
- larghezza = 3.20 mt.  
- posto nelle vicinanze di accesso degli edifici  
- il parcheggio è complanare all'area di accesso ai lotti.

NOTA 2:  
I percorsi pedonali pubblici rispettano le caratteristiche previste dal DPR n° 503 del 24/07/96:  
- larghezza = 1.50 mt.  
- pendenze longitudinali < 5%  
- pendenze trasversali < 1%  
- sono privi di strazature, arredi e ostacoli che riducono la larghezza utile di passaggio  
- quando il percorso pedonale si raccorda con la sede stradale vengono predisposte rampe di pendenza contenute, raccordate in maniera continua.  
- i percorsi pedonali adiacenti alle zone non pavimentate presentano un ciglio sopraelevato di cm. 10 interrotto ogni 10 mt. per consentire l'accesso.

PARTICOLARE ATTRAVERSAMENTI PEDONALI  
soluzione per marciapiede di larghezza < mt. 2.50

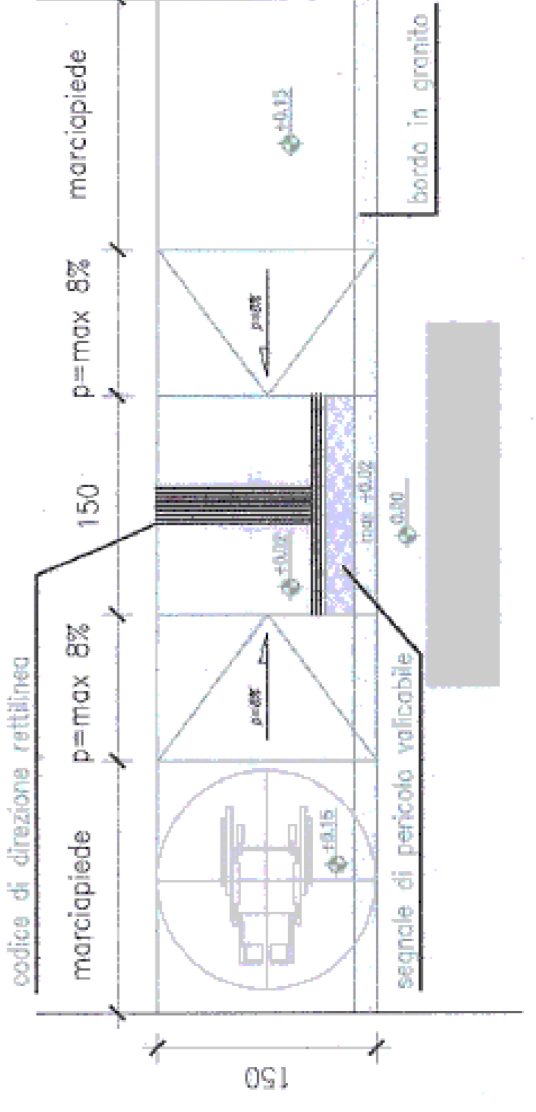

soluzione per marciapiede di larghezza > mt. 2.50

