

STR

STUDIO TECNICO RIMONDI
Architettura - Urbanistica
BOLOGNA - Via Fioravanti, 57
tel. 051.355772
mail: str@studiorimondi.it
www.studiorimondi.com

COMUNE

SALA BOLOGNESE

OGGETTO

PROGETTO PER LA REALIZZAZIONE DI UN
NUOVO COMPARTO RESIDENZIALE
(Ambito ARS.SB.VIII) NELLA FRAZIONE SALA,
A FREGIO DELLA VIA DON G. BOTTI

VARIANTE AL POC CON VALENZA DI PUA

PROPRIETA'
COMMITTENTE

FUTURA COSTRUZIONI SRL
FUTURA COSTRUZIONI SRL

PROGETTISTA

RIMONDI ARCH. GIACOMO
RIMONDI ARCH. MARCO

DIR. LAVORI

RIMONDI GEOM. GIAN PAOLO

OGGETTO

PROGETTO
SEGNALETICA STRADALE


TAVOLA
AR.URB.02

DATA
01/04/2021

SCALA
1:200

PROTOCOLLO

A TERMINI DI LEGGE SI RISERVA LA PROPRIETA' DI QUESTO DISEGNO

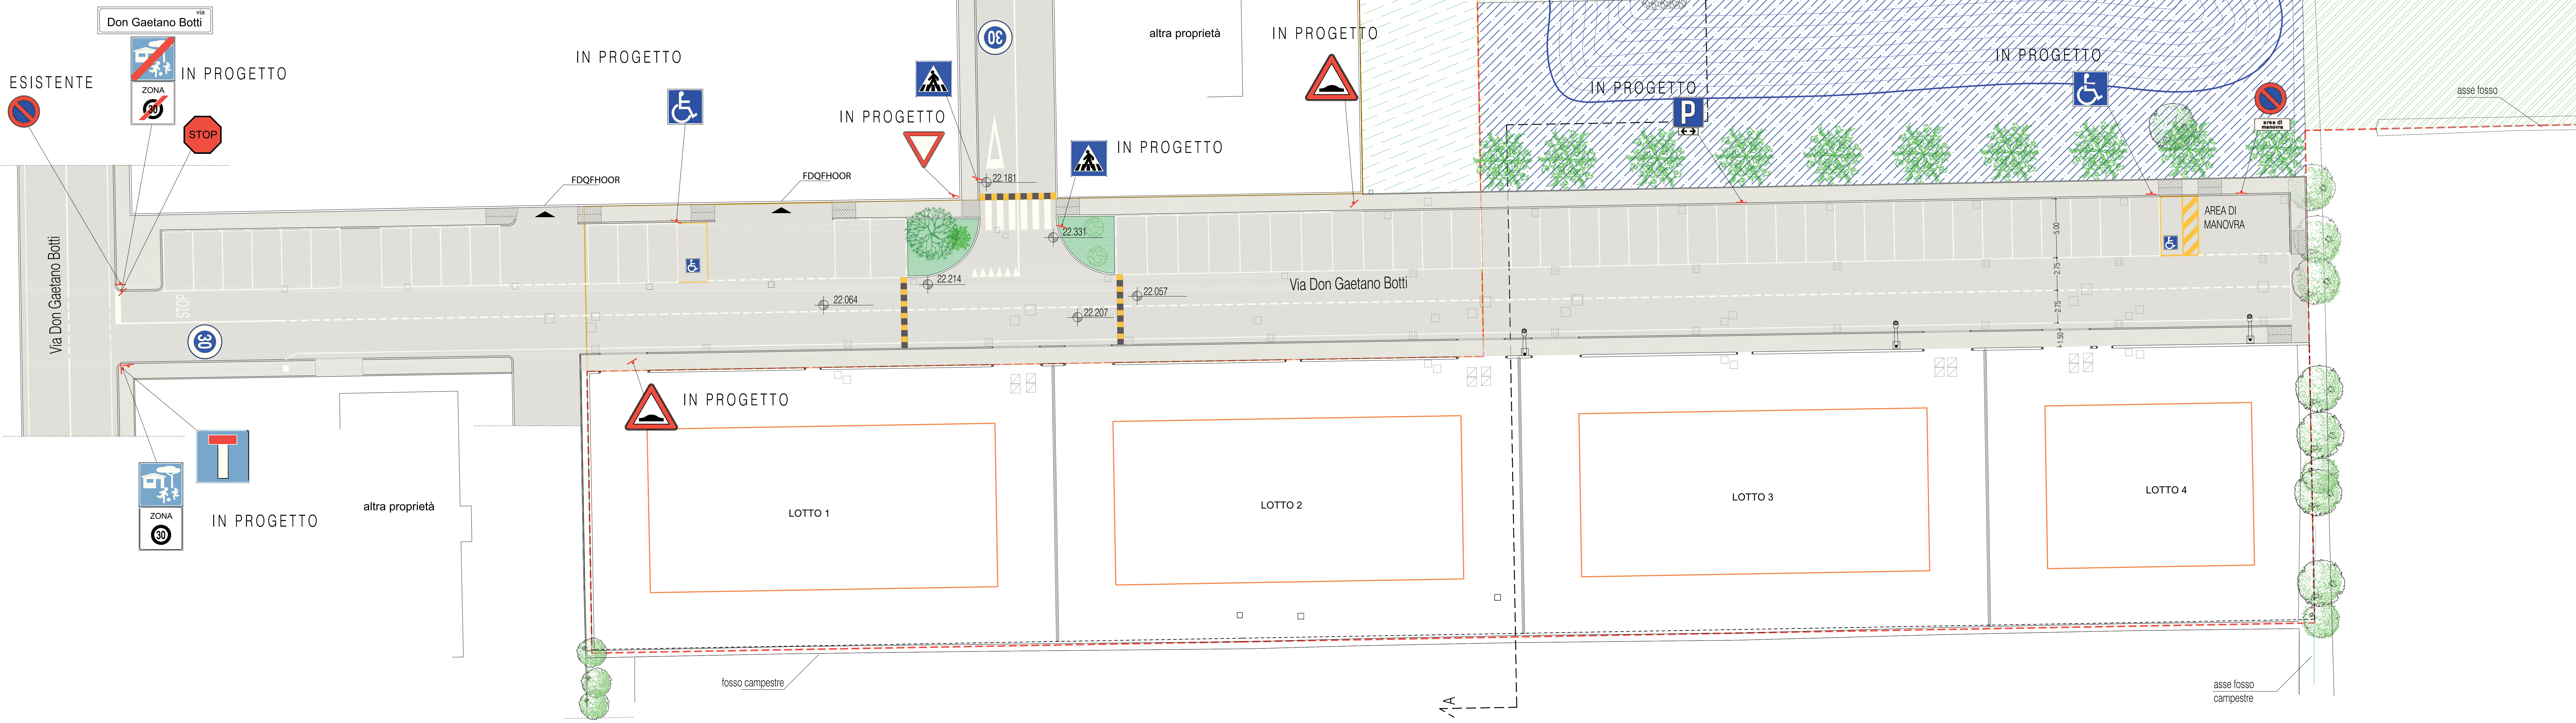

LEGENDA :

- AREA DI ATTUALE PROPRIETA' FUTURA COSTRUZIONI, FUORI DAL PERIMETRO ARS-SB.VIII OGGETTO DI FUTURA CESSIONE (dati derivanti dalle visure catastali)
- AREA IN AMBITO ARS-SB.VIII OGGETTO DI INTERVENTO
- AREA PERMEABILE DA CEDERE ALL'AMMINISTRAZIONE COMUNALE ANCHE PER LA REALIZZAZIONE DI ULTERIORI POLITICHE PUBBLICHE E STRATEGICHE
- AREA VERDE PUBBLICO
- AREA IN PROPRIETA' RICADENTE IN AMBITO DOT_V (verde pubblico esistente)
- STRADA DI TIPO F
- PERCORSI PEDONALI
- INDICAZIONI VIARIE
- STOP
- SOSTA VIETATA
- PRECEDENZA
- PARCHEGGIO CON PANNELLO DI PARCHEGGIO CONTINUO
- PARCHEGGIO ANDICAPPATI
- ATTRAVERSAMENTO PEDONALE
- STRADA SENZA USCITA
- ZONA RESIDENZIALE CON LIMITE DI VELOCITA' 30 Km/h
- SOSTA VIETATA
area di manovra
- PERICOLO DOSSI
- FINE ZONA RESIDENZIALE CON LIMITE DI VELOCITA' 30 Km/h