



STUDIO TECNICO RIMONDI

Architettura - Urbanistica
BOLOGNA - Via Fioravanti 57
tel. 051.355772
mail str@studiorimondi.it
www.studiotecnicorimondi.com

COMUNE SALA BOLOGNESE

OGGETTO PROGETTO PER LA REALIZZAZIONE DI UN NUOVO COMPARTO RESIDENZIALE (Ambito ARS.SB_VIII) NELLA FRAZIONE SALA, A FREGIO DELLA VIA DON G. BOTTI

ACCORDO OPERATIVO (EX.ART. 38 LR 24/2017 E SS.MM.II.)

PROPRIETA' FUTURA COSTRUZIONI SRL

COMMITTENTE FUTURA COSTRUZIONI SRL

PROGETTISTA RIMONDI ARCH. GIACOMO

RIMONDI ARCH. MARCO

DIR. LAVORI RIMONDI GEOM. GIAN PAOLO


OGGETTO PROGETTO TAVOLA

DETTAGLIO TECNOLOGICO SEZIONE NUOVA STRADA AR.URB.05

DATA 03/02/2021 SCALA 1:25

PROTOCOLLO

A TERMINI DI LEGGE SI RISERVA LA PROPRIETA' DI QUESTO DISEGNO

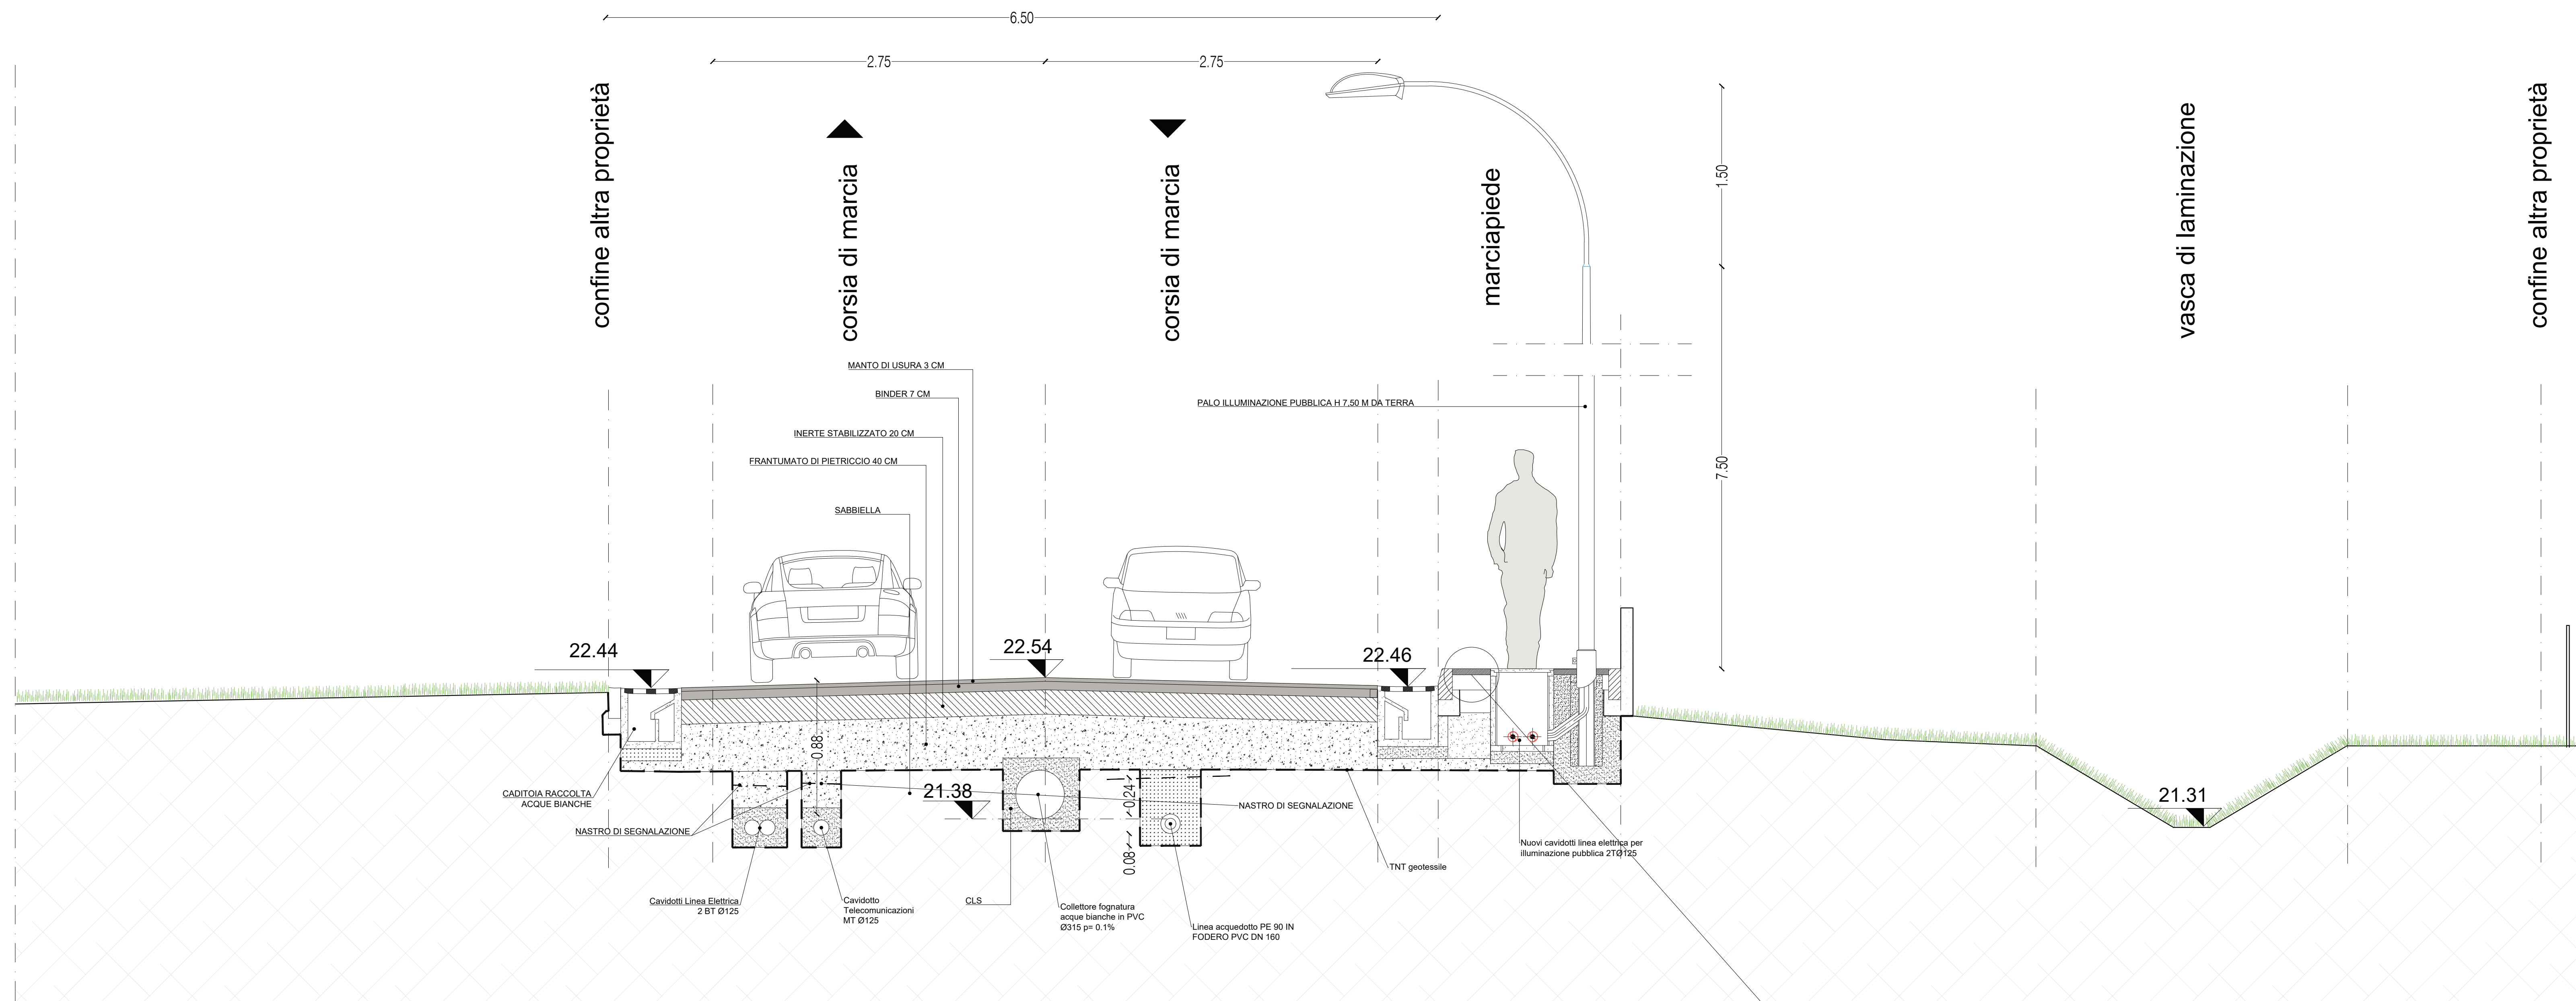

SEZIONE B-B'

