



STUDIO TECNICO RIMONDI

Architettura - Urbanistica
BOLOGNA - Via Fioravanti 57
tel. 051 355772
mail str@studiorimondi.it
www.studiotecnicorimondi.com

COMUNE SALA BOLOGNESE

PROGETTO PER LA REALIZZAZIONE DI UN
NUOVO COMPARTO RESIDENZIALE
(Ambito ARS.SB_VIII) NELLA FRAZIONE SALA,
A FREGIO DELLA VIA DON G. BOTTI

VARIANTE AL POC CON VALENZA DI PUA

PROPRIETA' FUTURA COSTRUZIONI SRL

COMMITTENTE FUTURA COSTRUZIONI SRL

PROGETTISTA RIMONDI ARCH. GIACOMO

RIMONDI ARCH. MARCO

DIR. LAVORI RIMONDI GEOM. GIAN PAOLO


OGGETTO PROGETTO TAVOLA

DETTAGLIO TECNOLOGICO SEZIONE NUOVA STRADA AR.URB.05

DATA 01/04/2021 SCALA 1:25

PROTOCOLLO

A TERMINI DI LEGGE SI RISERVA LA PROPRIETA' DI QUESTO DISEGNO

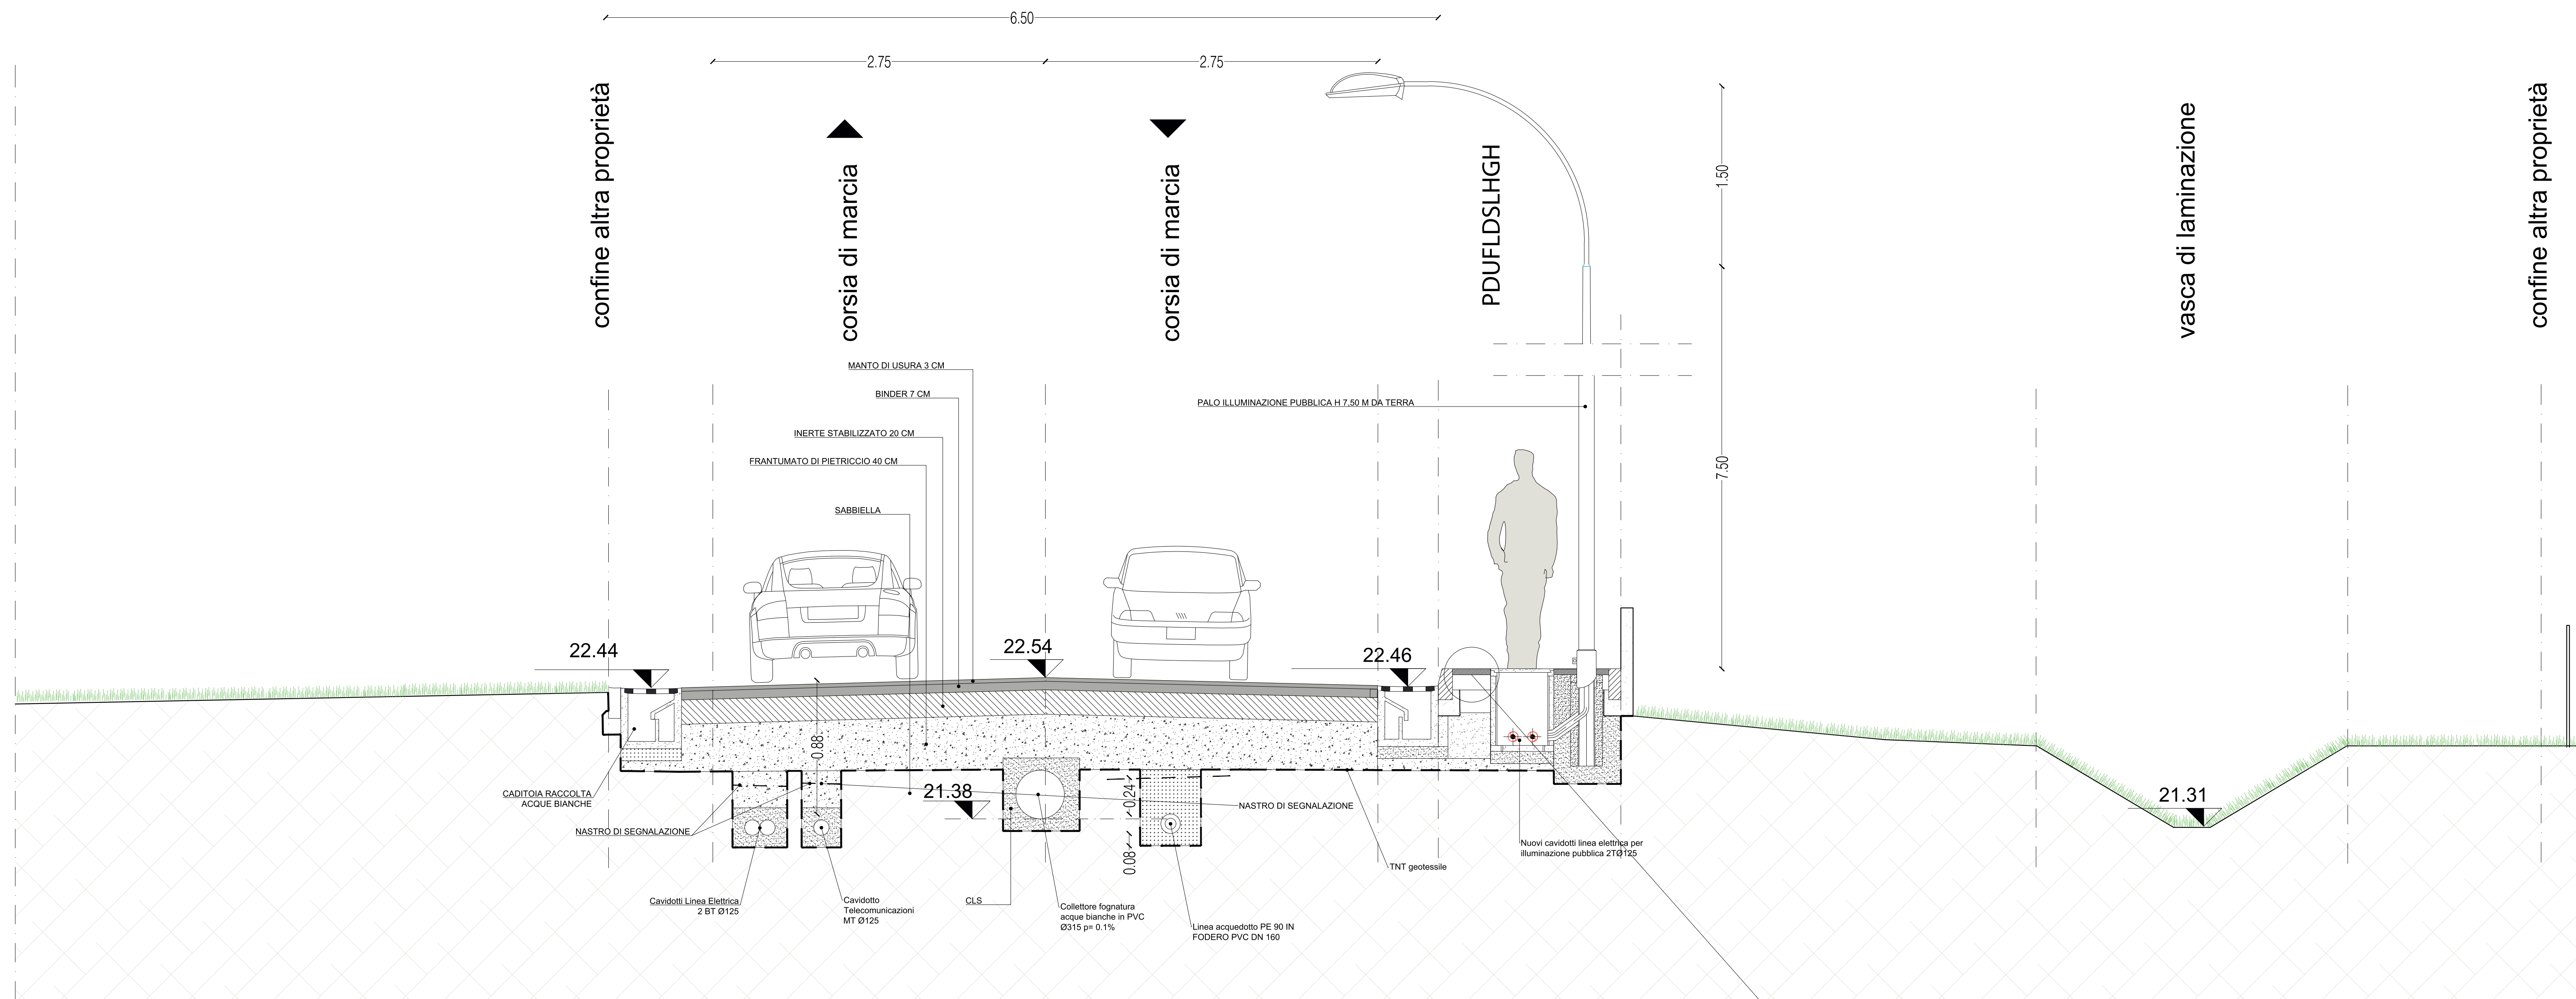

SEZIONE B-B'

